

COMUNE DI CABRAS
PROVINCIA DI ORISTANO


PIANO REGOLATORE CIMITERIALE

gennaio 2020

Progetto
Inquadramento Urbanistico
scala varie

1

Il Progettista	Ing. Carlo Piras
Consulente architettonico e paesaggistico	Arch. Francesco Deriu
Rilievo topografico e confinamenti catastali	Ing. Marcello Vacca; Geom. Valentino Cascinu
Il geologo	Geol. Angelo Zancudi
Il Responsabile U.T. comunale	Ing. Giuseppe Podda
Il Sindaco	Ing. Andrea Abis

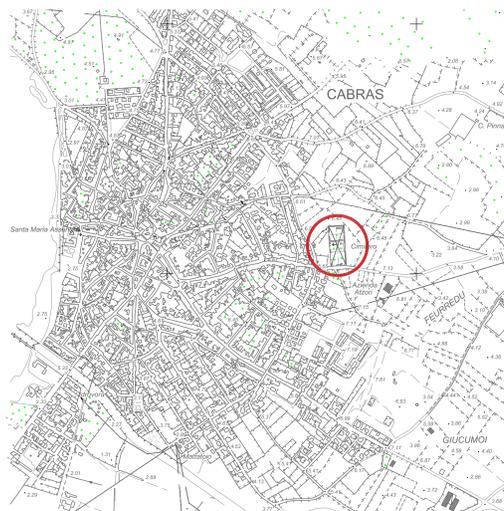


CTR del territorio comunale con individuazione della struttura cimiteriale esistente - scala 1:10000

ubicazione area cimiteriale



Stralcio Ortofoto 2013-Regione Sardegna del territorio comunale con individuazione della struttura cimiteriale esistente - scala 1:2000


perimetro area cimiteriale attuale

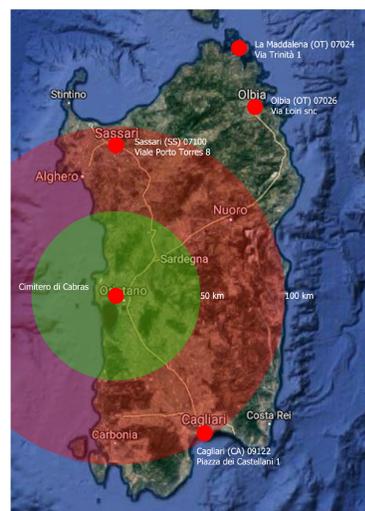

Individuazione dei forni crematori in relazione alla struttura cimiteriale



Individuazione degli Ospedali principali in relazione alla struttura cimiteriale

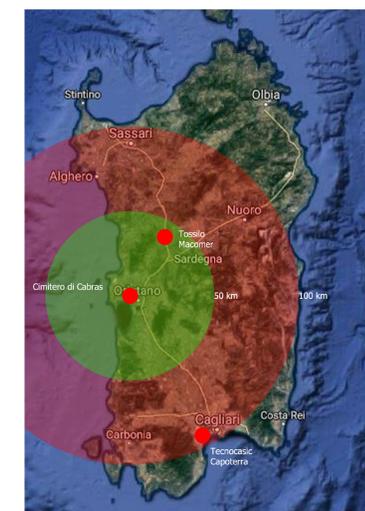

Individuazione dell'inceneritore in relazione alla struttura cimiteriale




Stralcio del Foglio 45 catastale in relazione all'area interessata dalla proposta di modifica al P. di F. - scala 1:2000



Stralcio del Programma di Fabbricazione vigente - scala 1:2000




Legenda del Programma di Fabbricazione vigente

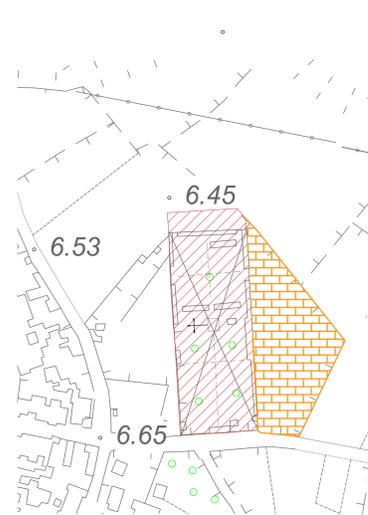

Stralcio CTR con situazione attuale - scala 1:2000

estensione cimiteriale attuale
aree oggetto di proposta di variante attualmente destinate a parcheggio/verde

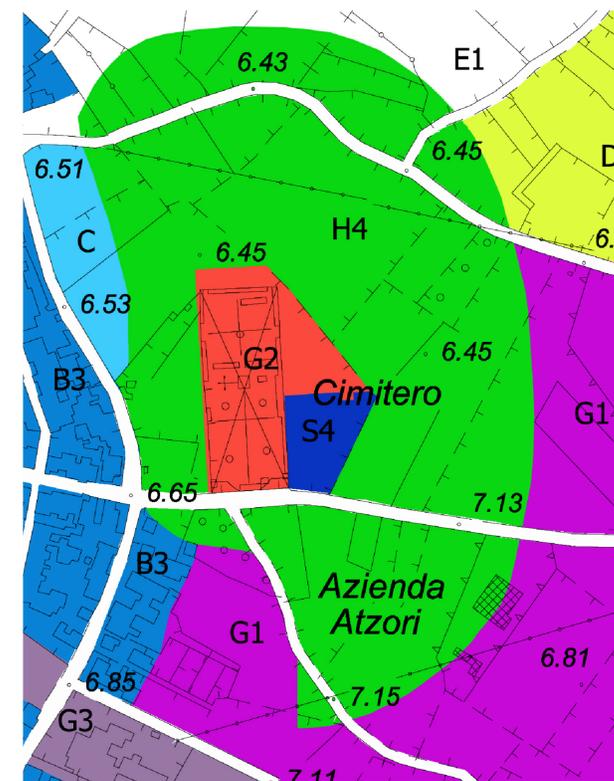

Stralcio della proposta di Variante al P. di F. - scala 1:2000

Legenda della Variante al P. di F.

- B3 completamento esterno
- C espansione residenziale
- D artigianale
- E1 agricola interna
- G1 verde attrezzato
- G2 area cimiteriale
- G3 di interesse comunale
- H4 di rispetto cimiteriale
- S4 parcheggi pubblici