

PIANO REGOLATORE CIMITERIALE

rev.01 maggio 2020


Abaco tipologie di sepoltura
Tombe familiari
scala 1:50

9

Il Progettista	Ing. Carlo Piras
Consulente architettonico e paesaggistico	Arch. Francesco Deriu
Rilievo topografico e confinamenti catastali	Ing. Marcello Vacca; Geom. Valentino Cascinu
Il geologo	Geol. Angelo Zancudi
Il Responsabile U.T. comunale	Ing. Giuseppe Podda
Il Sindaco	Ing. Andrea Abis


A - Cappella familiare 8 loculi

Rivestimento esterno in lastre di grande formato in basalto o biancone (omogeneità per tomba)

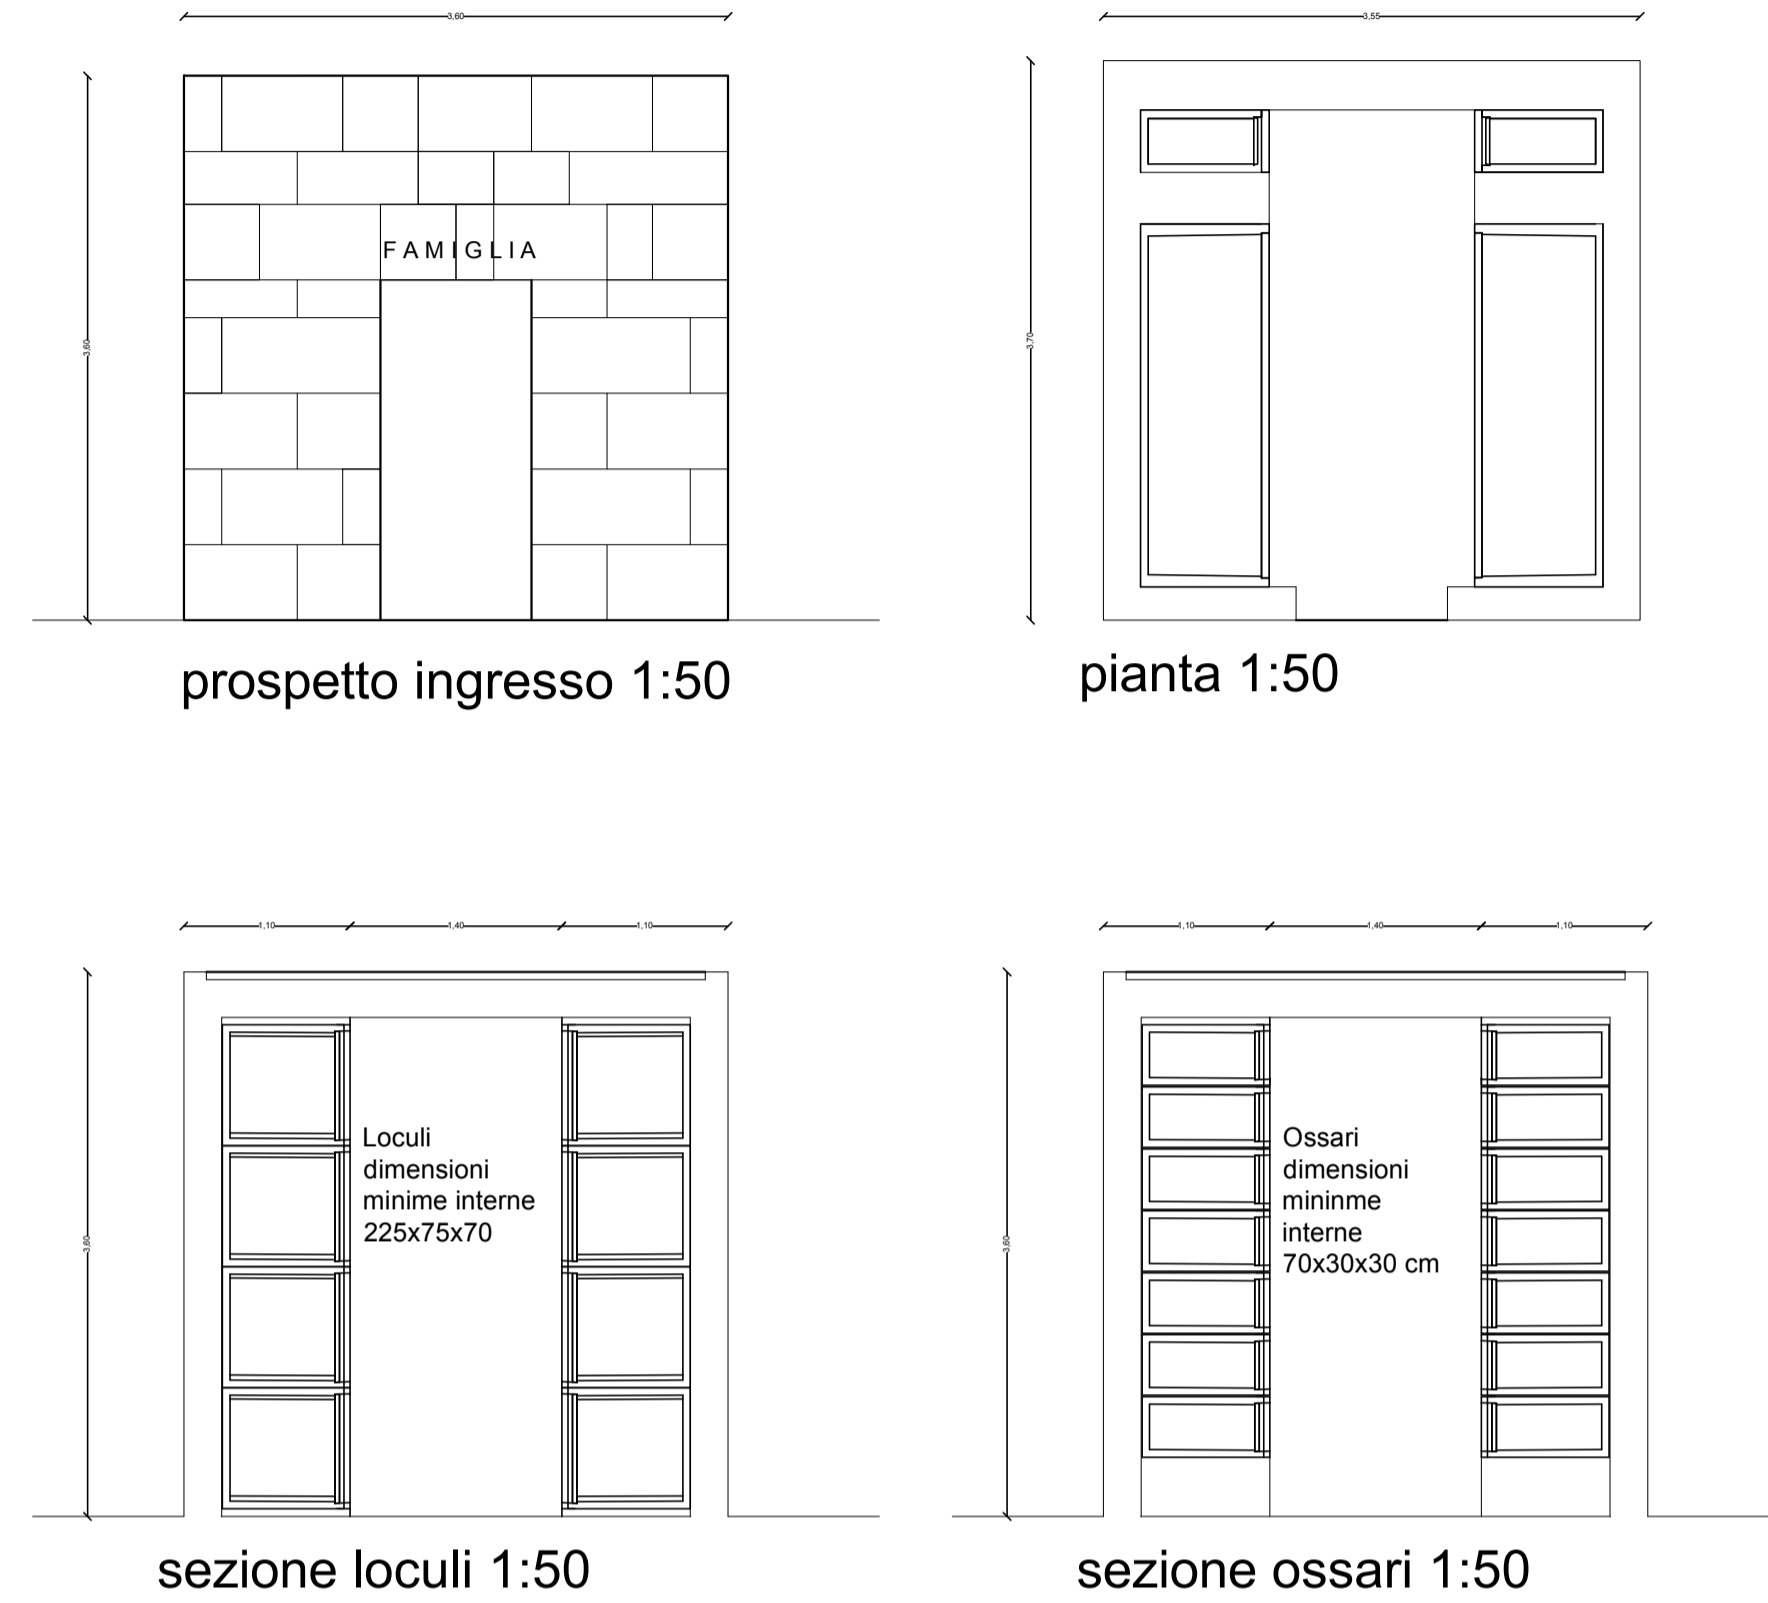

B - Cappella familiare 6 loculi

Rivestimento esterno in lastre di grande formato in basalto o biancone (omogeneità per tomba)

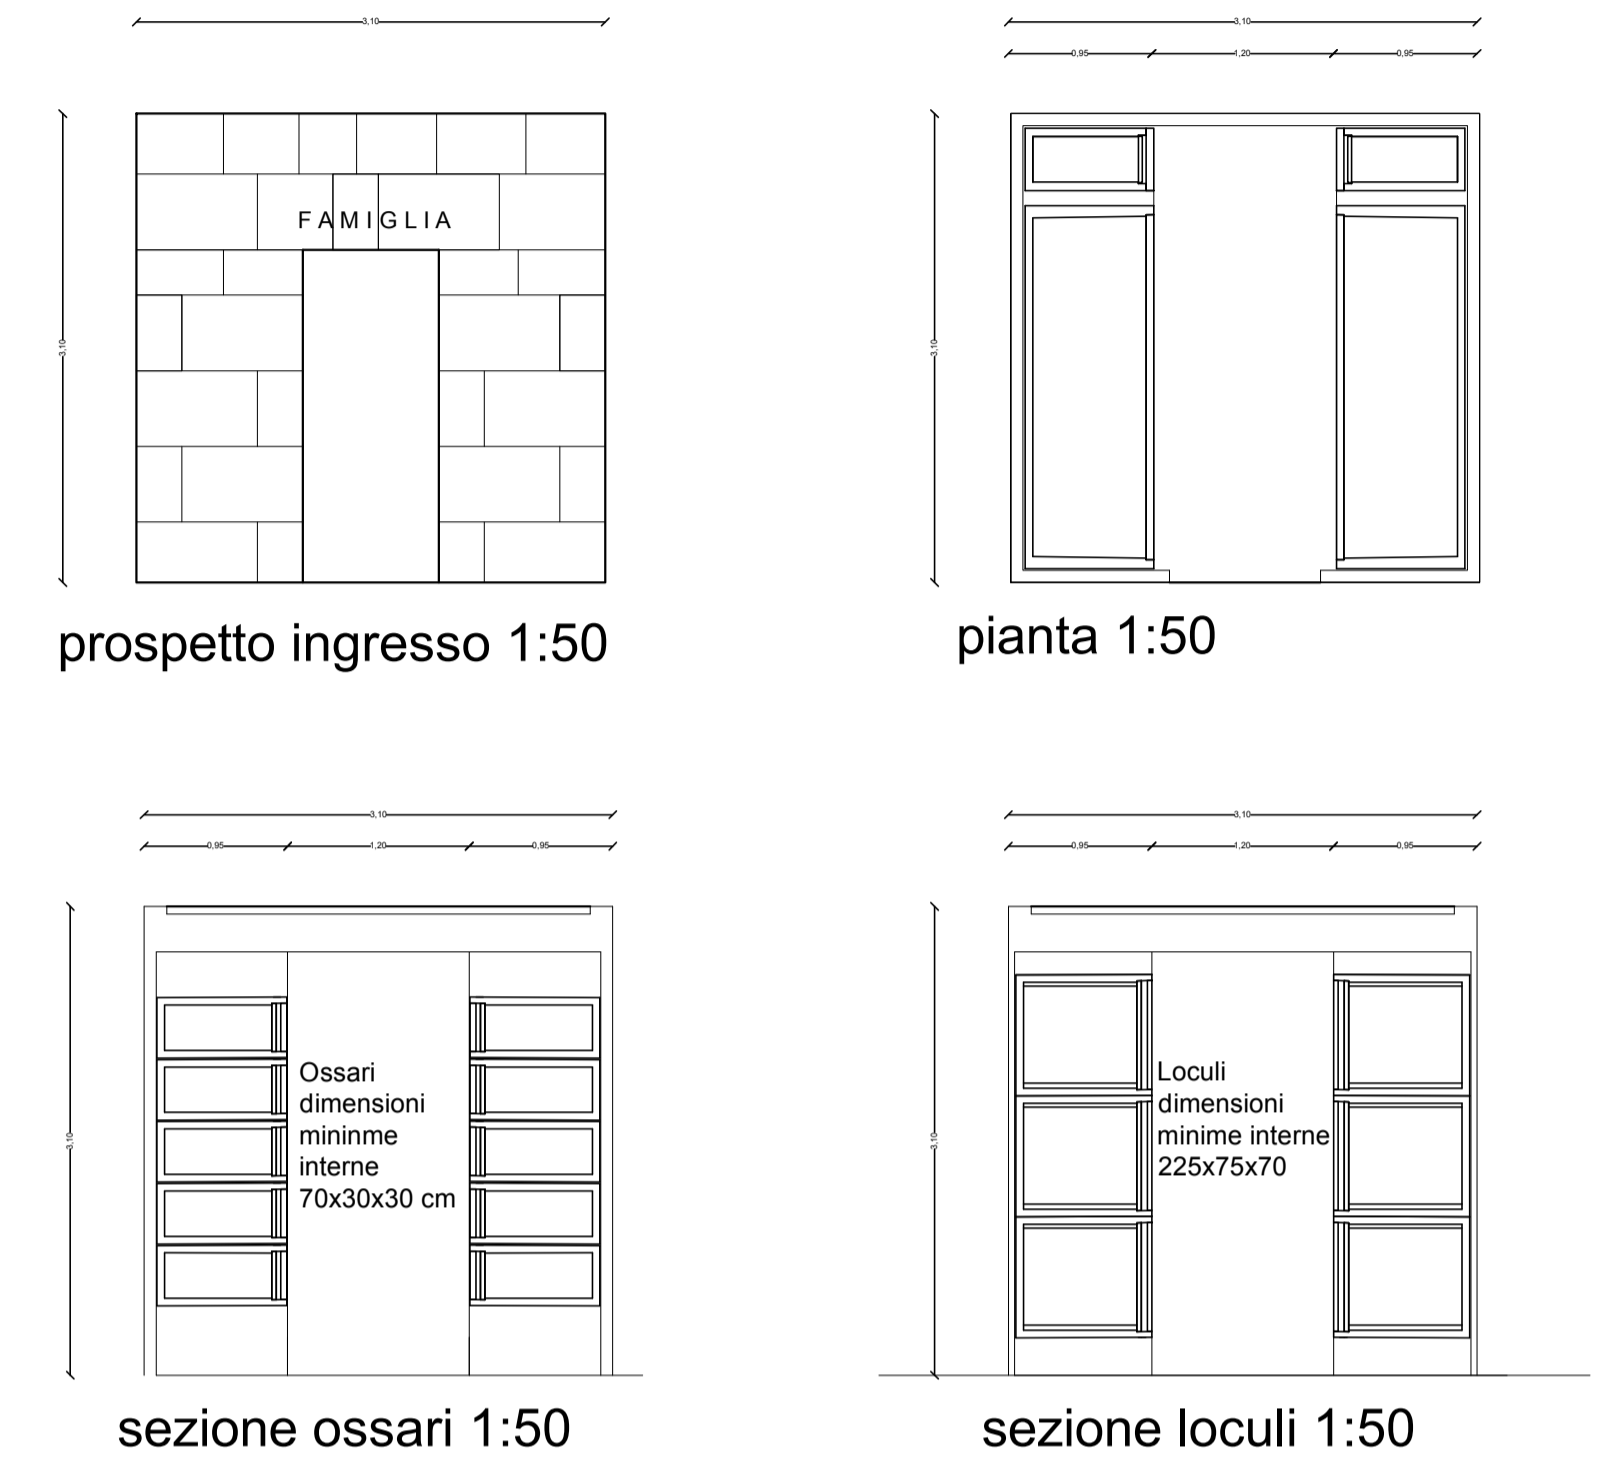

C - Tomba familiare 6 loculi verticale

Rivestimento esterno in lastre di grande formato in cls pigmentato similarenaria lapidi in biancone di Orosei (omogeneità per tomba)

D - Tomba familiare 6 loculi orizzontale

Rivestimento esterno in lastre di grande formato in cls pigmentato similarenaria lapidi in biancone di Orosei (omogeneità per tomba)

E - Tomba familiare 3 loculi

Rivestimento esterno in lastre di grande formato in cls pigmentato similarenaria lapidi in biancone di Orosei (omogeneità per tomba)

F - Tomba familiare 4 loculi

Rivestimento esterno in lastre di grande formato in cls pigmentato similarenaria lapidi in biancone di Orosei (omogeneità per tomba)

