

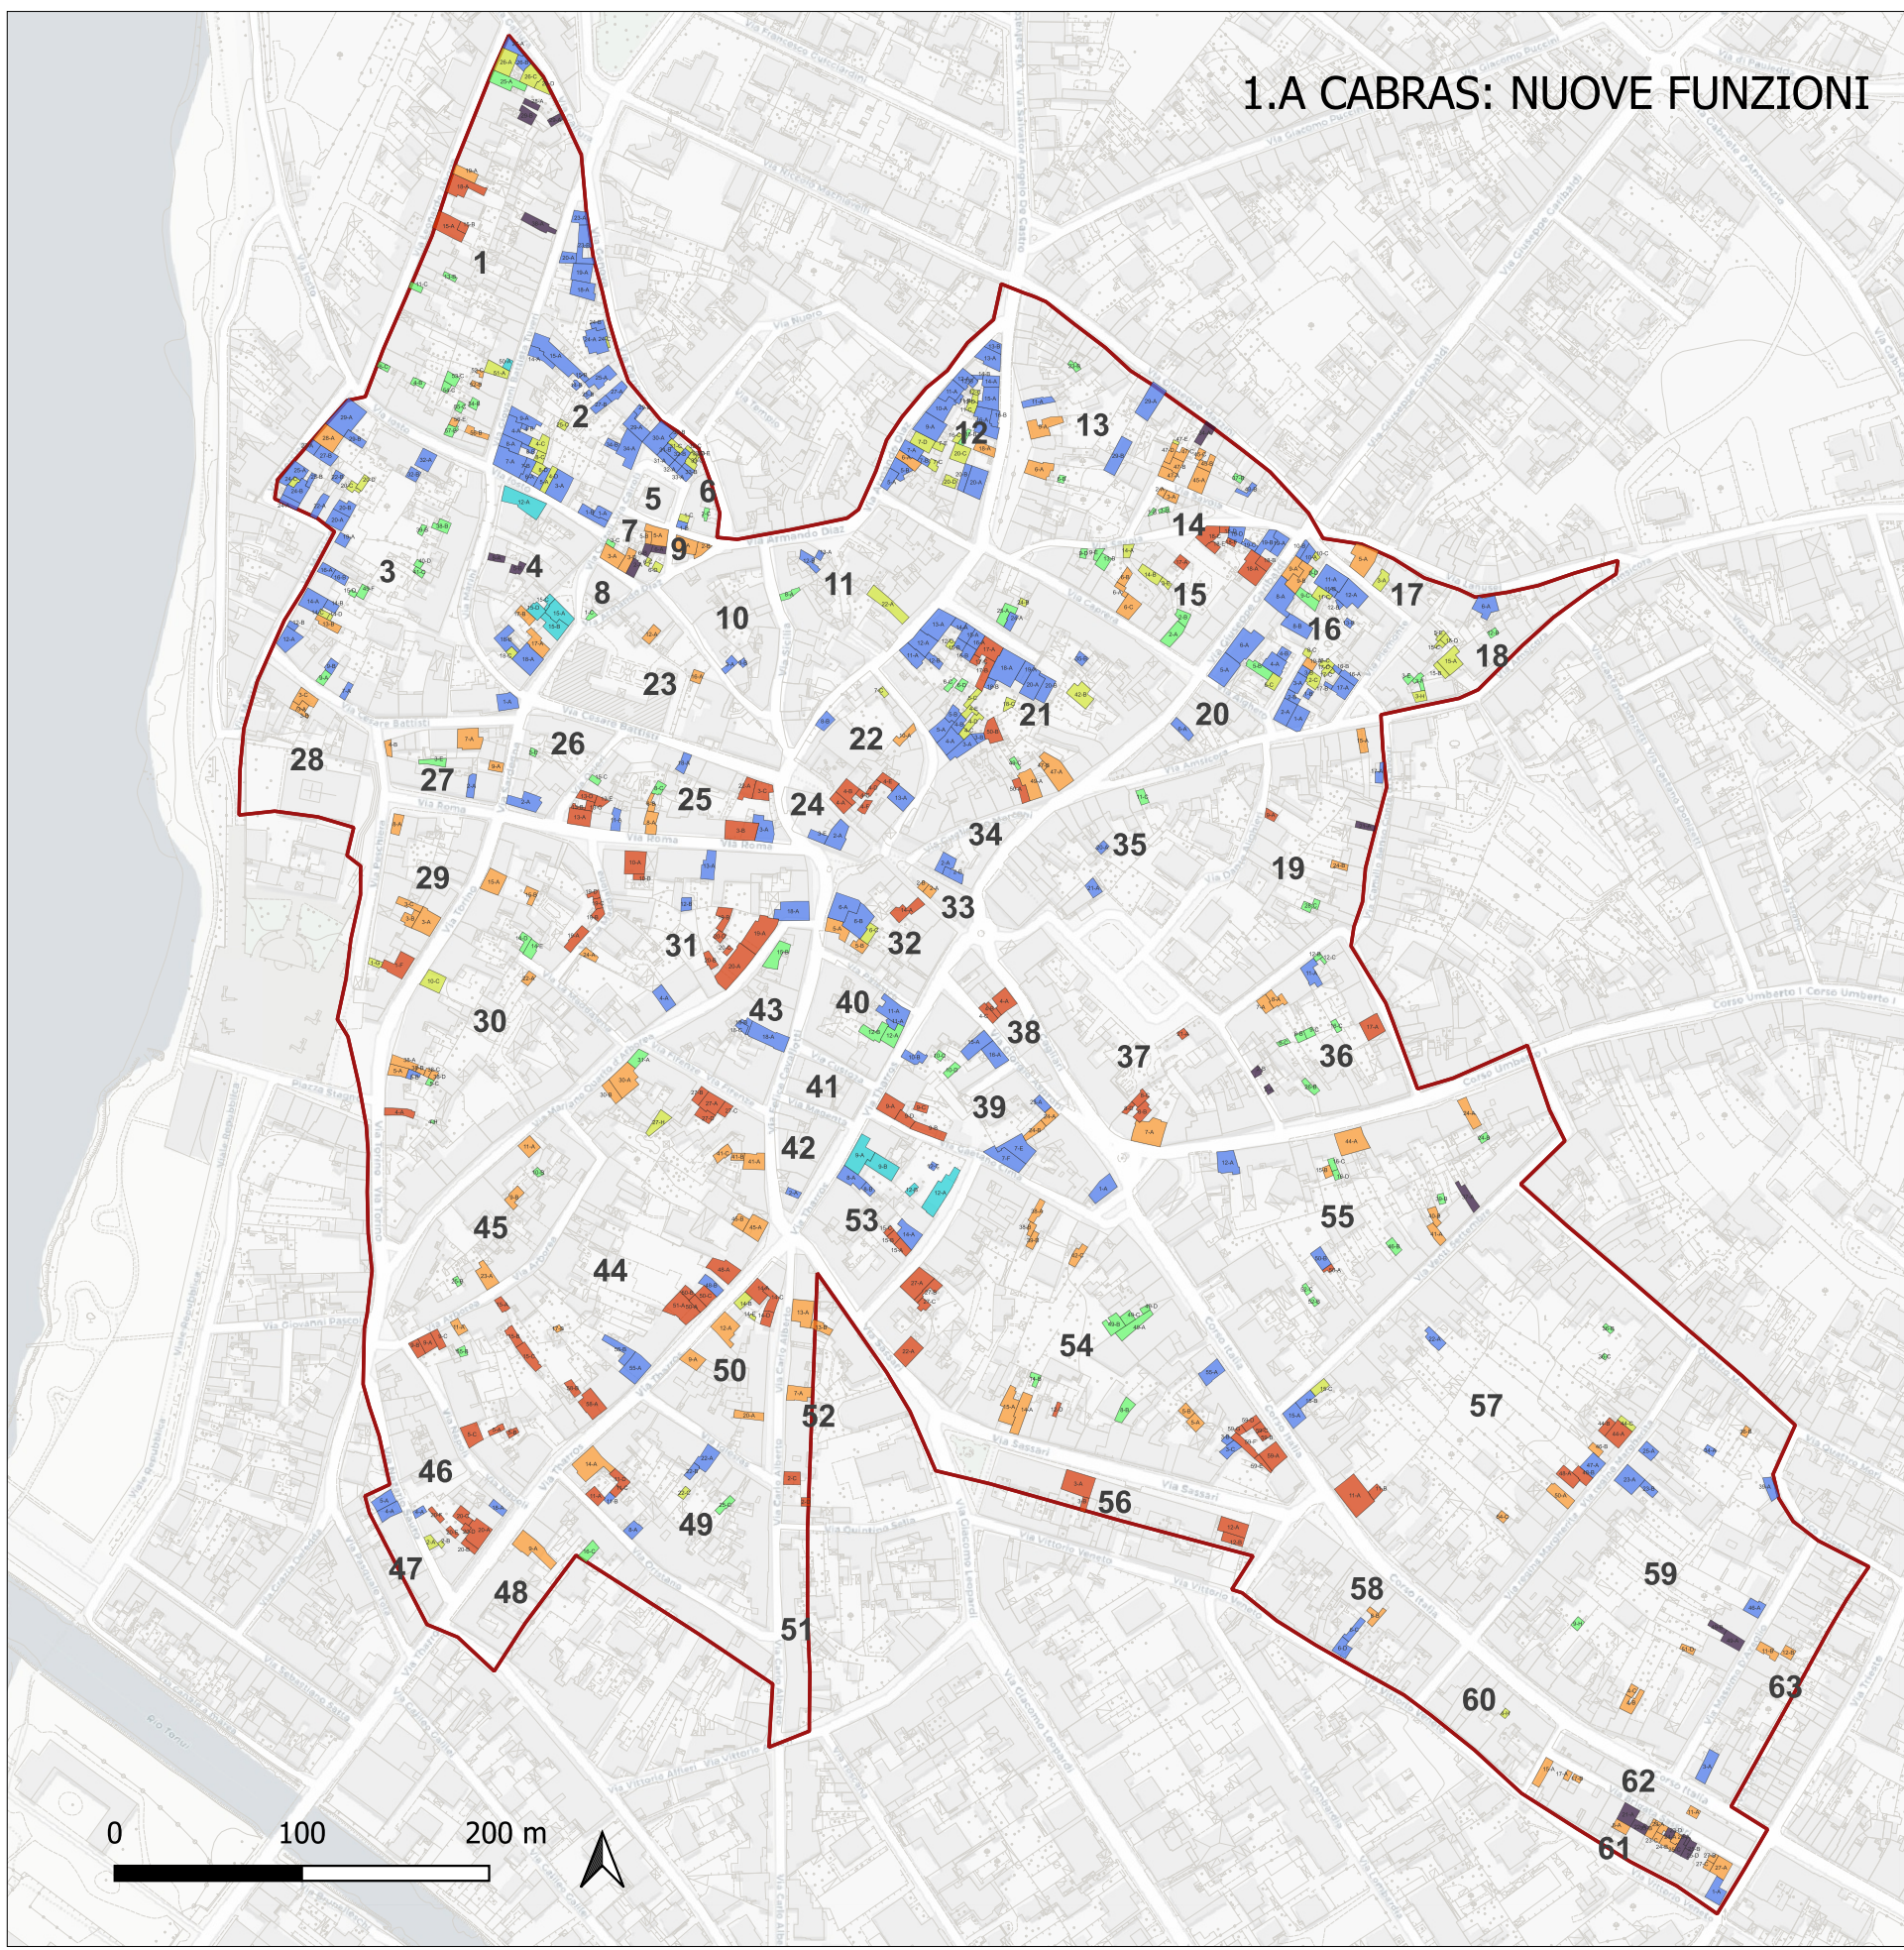
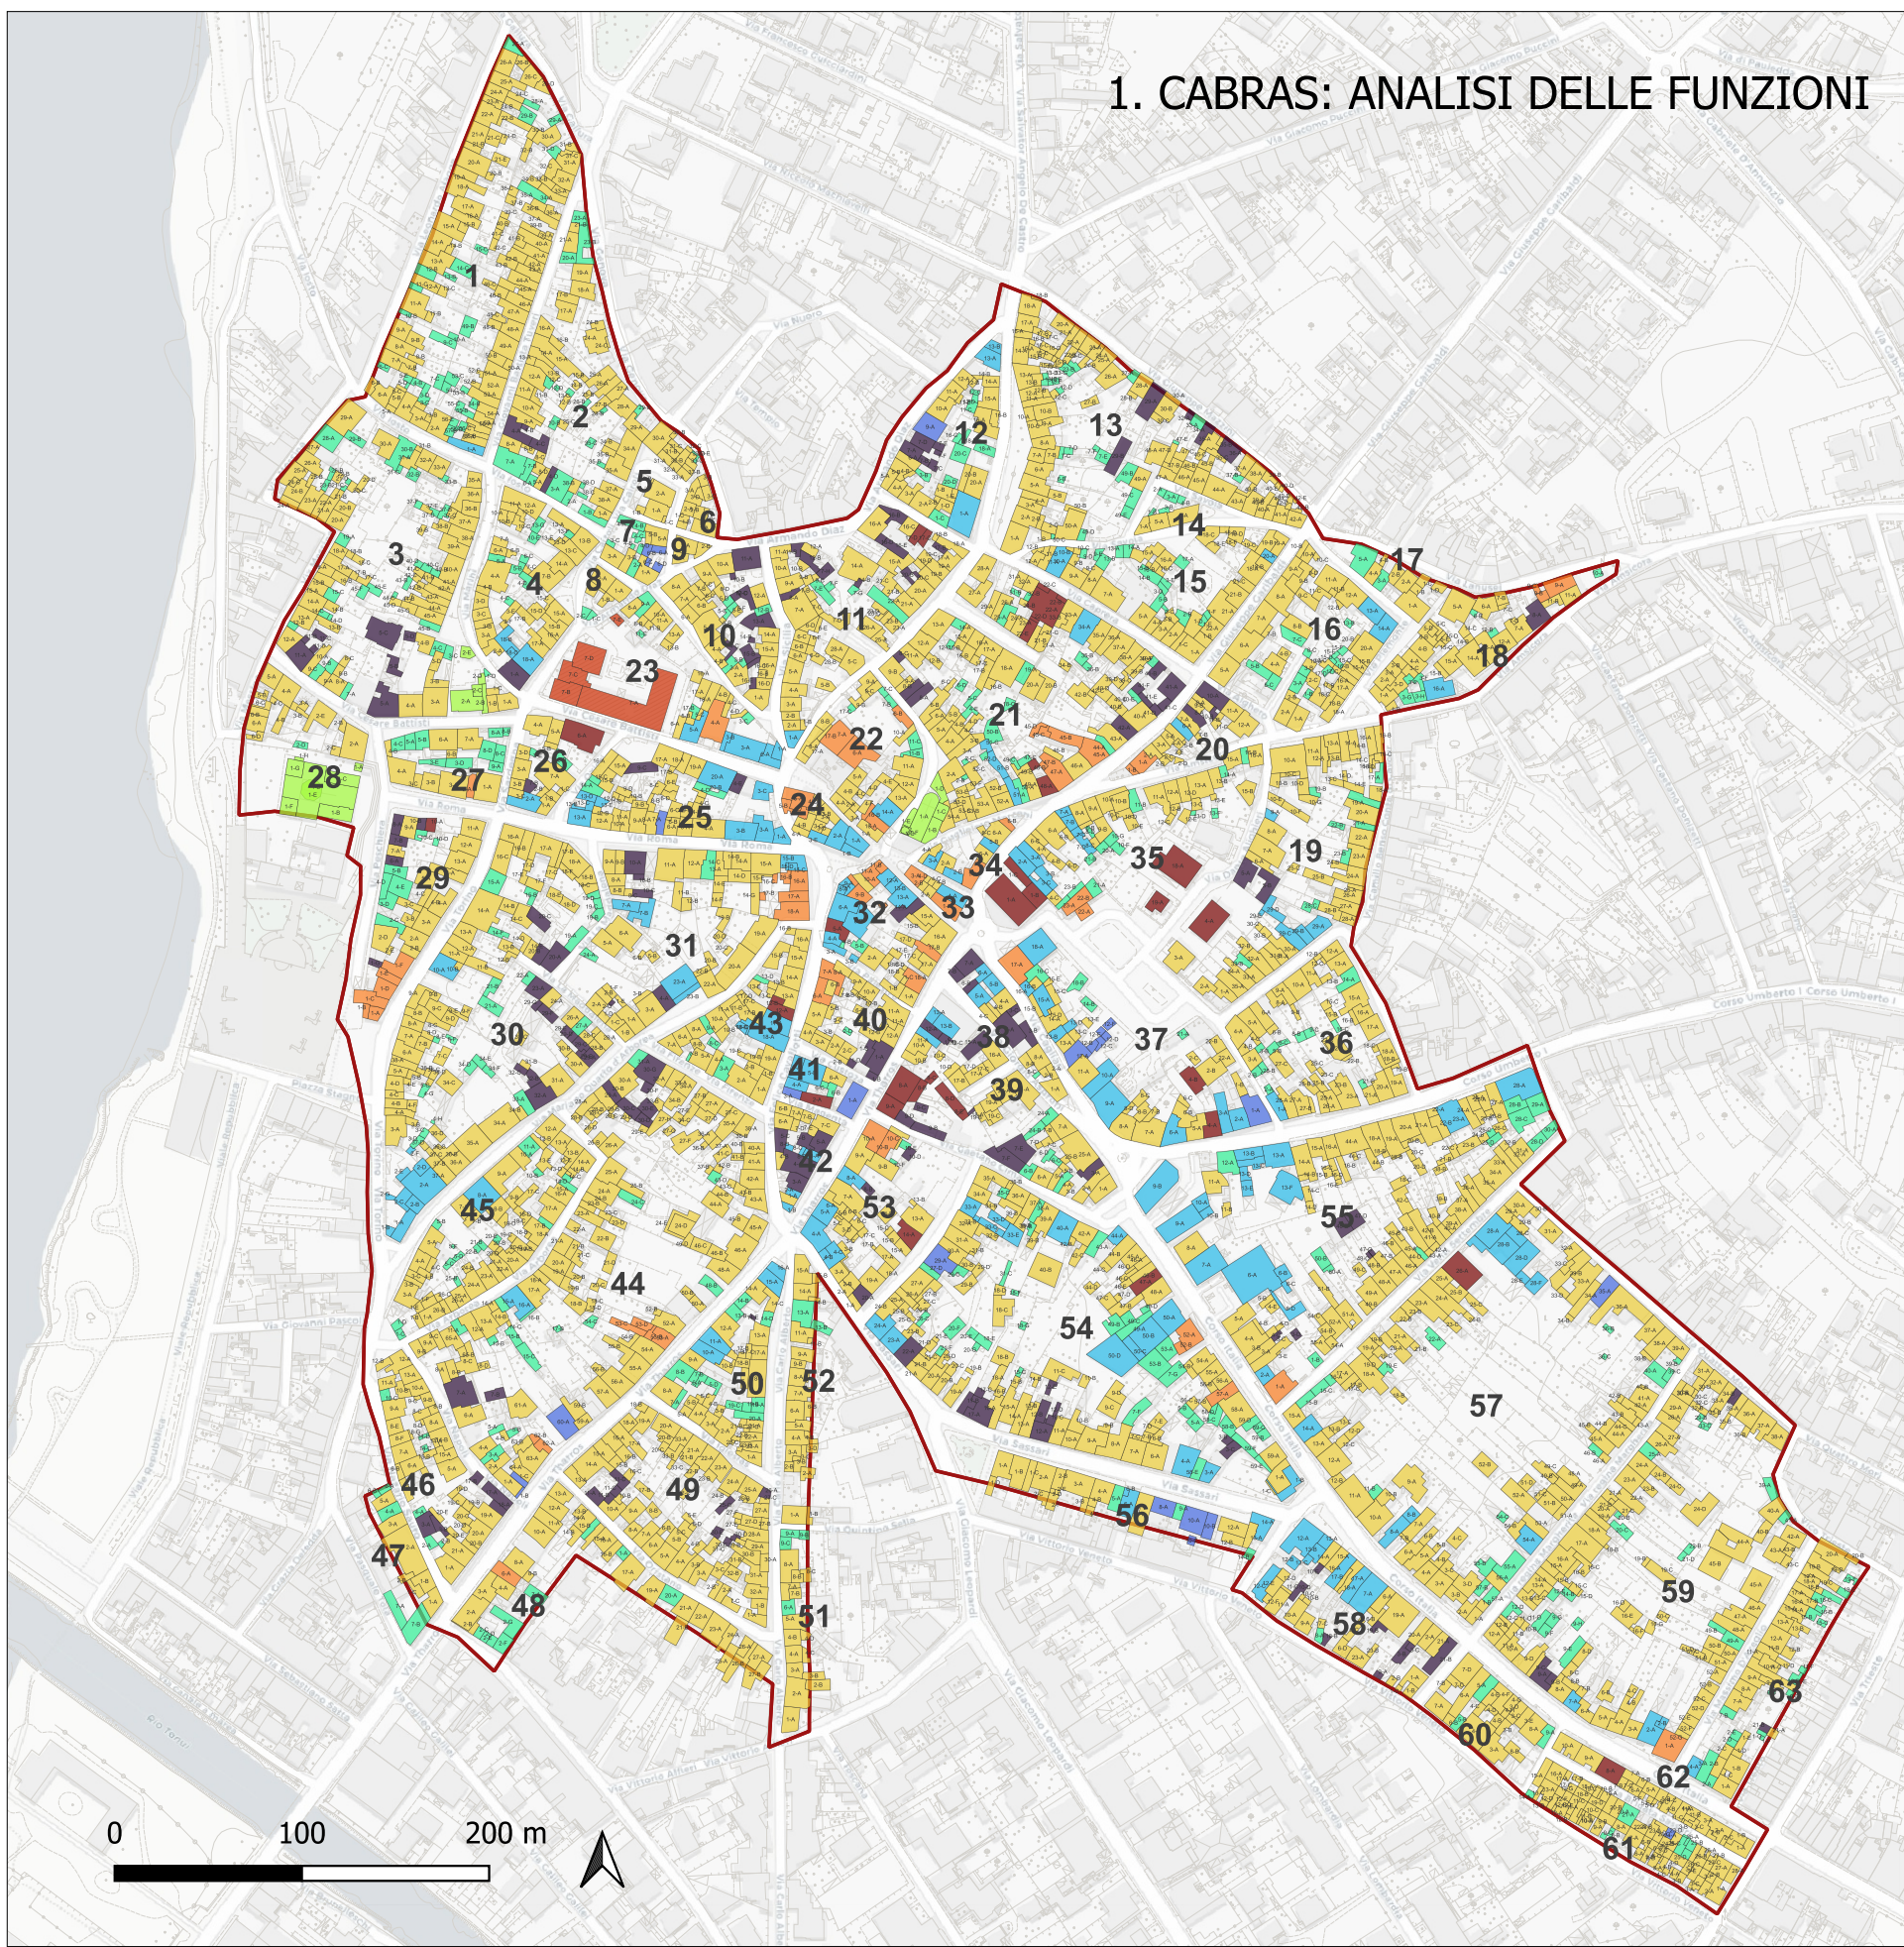


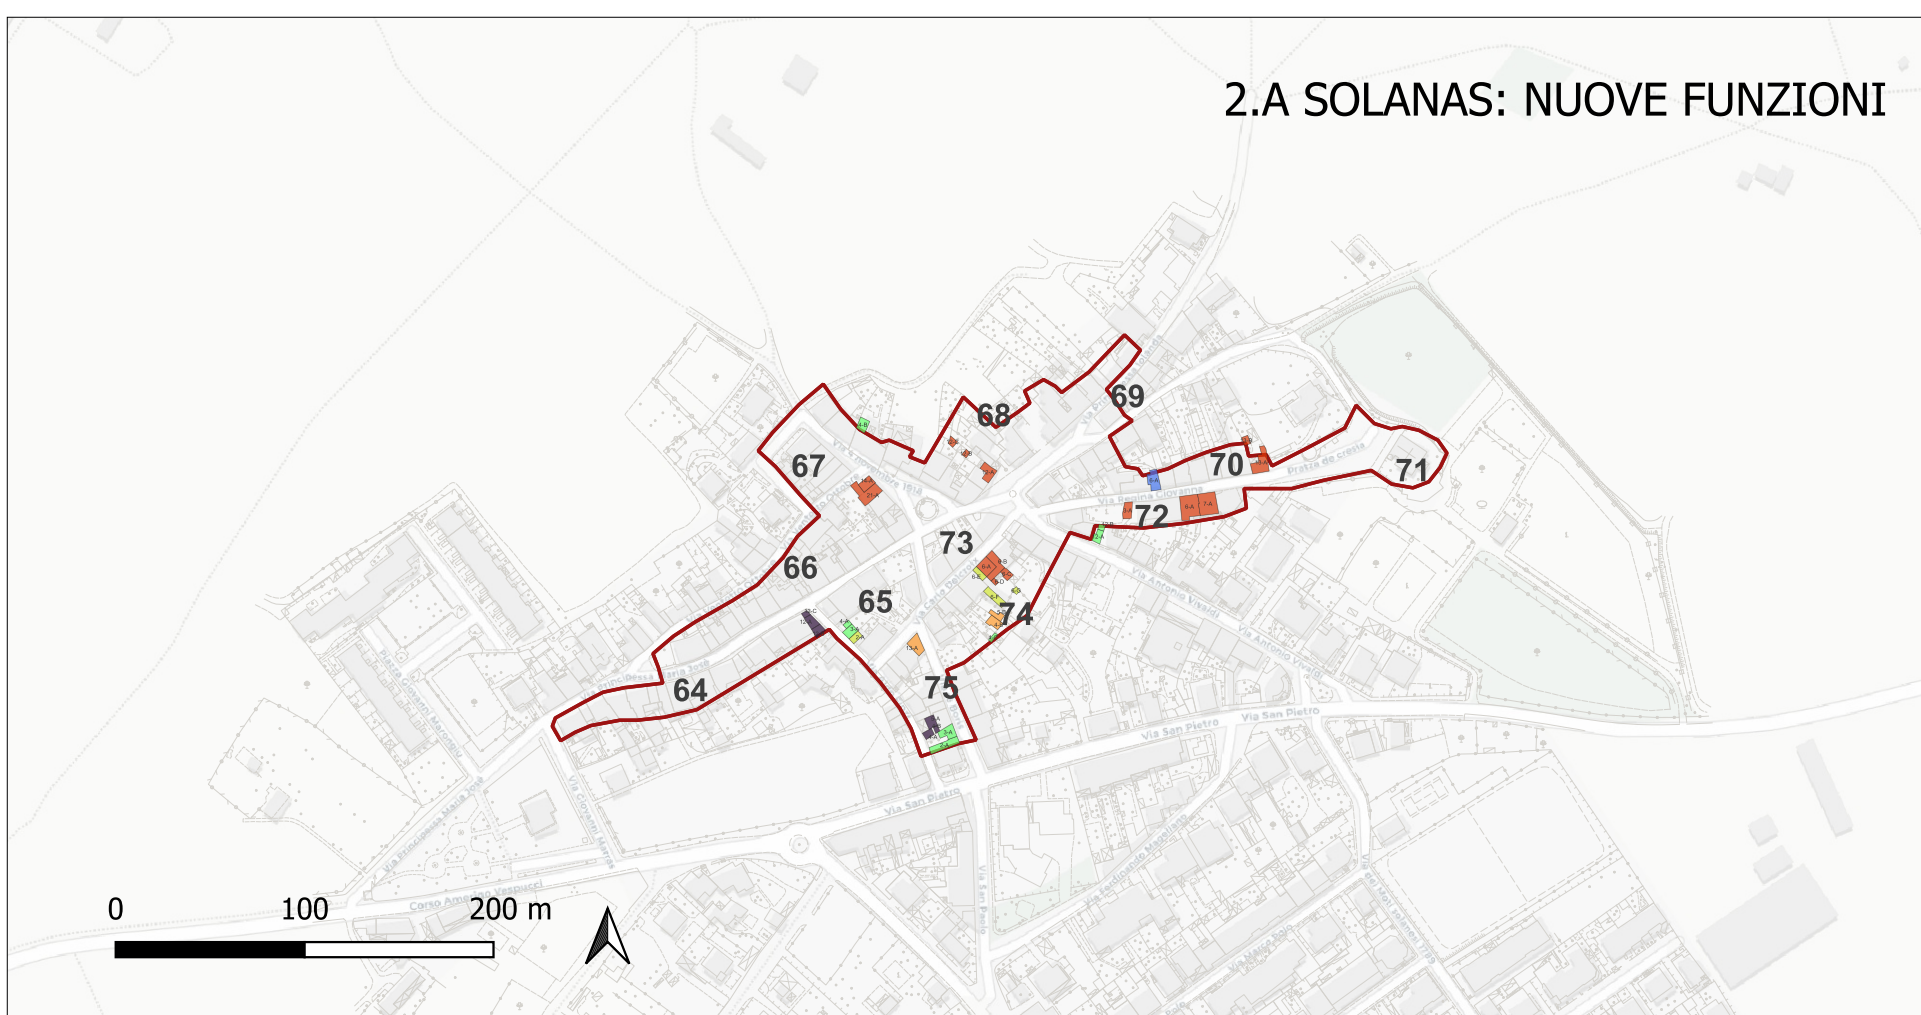

LEGENDA

- Tipologia di intervento
- Mantenimento funzione esistente
 - Mantenimento funzione esistente con adeguamento
 - Rifunzionalizzazione
- Analisi delle funzioni
- Altro
 - Artigianale
 - Commerciale
 - Depositi - autorimesse
 - Religiosa
 - Residenziale
 - Ricettiva
 - Servizi culturali - istruzione
 - Servizi privati
- Nuove funzioni
- Artigianale
 - Commerciale
 - Culturale
 - Pertinenze connesse alla residenza
 - Pertinenze connesse alle attività commerciali-artigianali
 - Residenziale
 - Ricettivo
- Perimetro Centro Matrice Cabras e Solanas

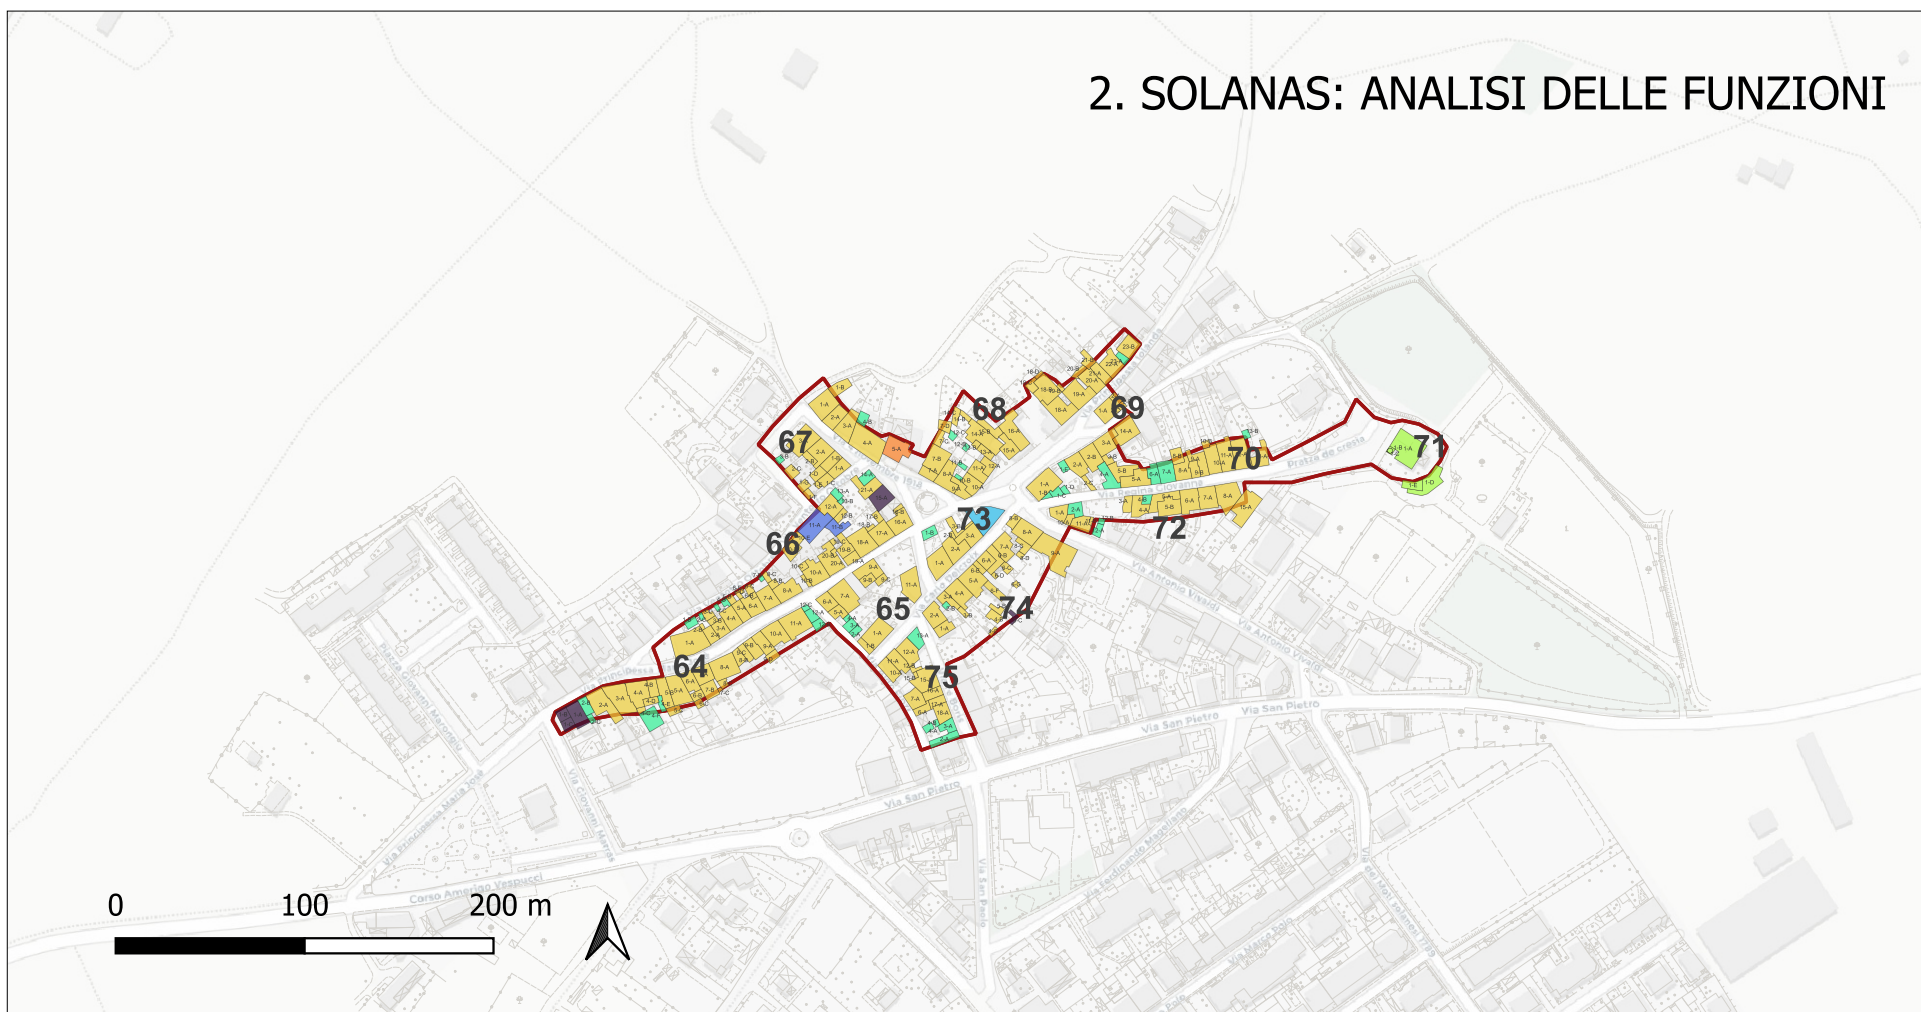

COMUNE DI CABRAS

PIANO PARTICOLAREGGIATO PER IL CENTRO DI ANTICA FORMAZIONE DEL COMUNE DI CABRAS E DELLA FRAZIONE DI SOLANAS



ELABORATO

IL PIANO

Interventi sull'edificato - Analisi e indicazioni funzionali

PROGETTO

PLANS

PROGETTISTA E COORDINATORE

Ing. Francesco Maria Licheri

TEAM DI PROGETTO

Pian. Valentina Licheri
Pian. Giuseppe Zingaro
Pian. Maria Rita
Arch. Mario Ciardella
Pian. Fabio Campos
Dott.ssa Federica Marchetti
Geol. Mario Nanni
Ing. Vittorio Prodi
Dott. Carlo C. Licheri

COMITENTE

IL SINDACO

Ing. Andrea Abis

DIRETTORE DEL SERVIZIO

Ing. Giuseppe Podda

RESPONSABILE DEL PROCEDIMENTO

Ing. Maria Elena Liu

DATA

APRILE 2023

AGG.

GIUGNO 2023

COD. ELABORATO