






INDICAZIONE UNITA' EDILIZIE E COMPONENTI ELEMENTARI
CABRAS - SCALA 1:2.000

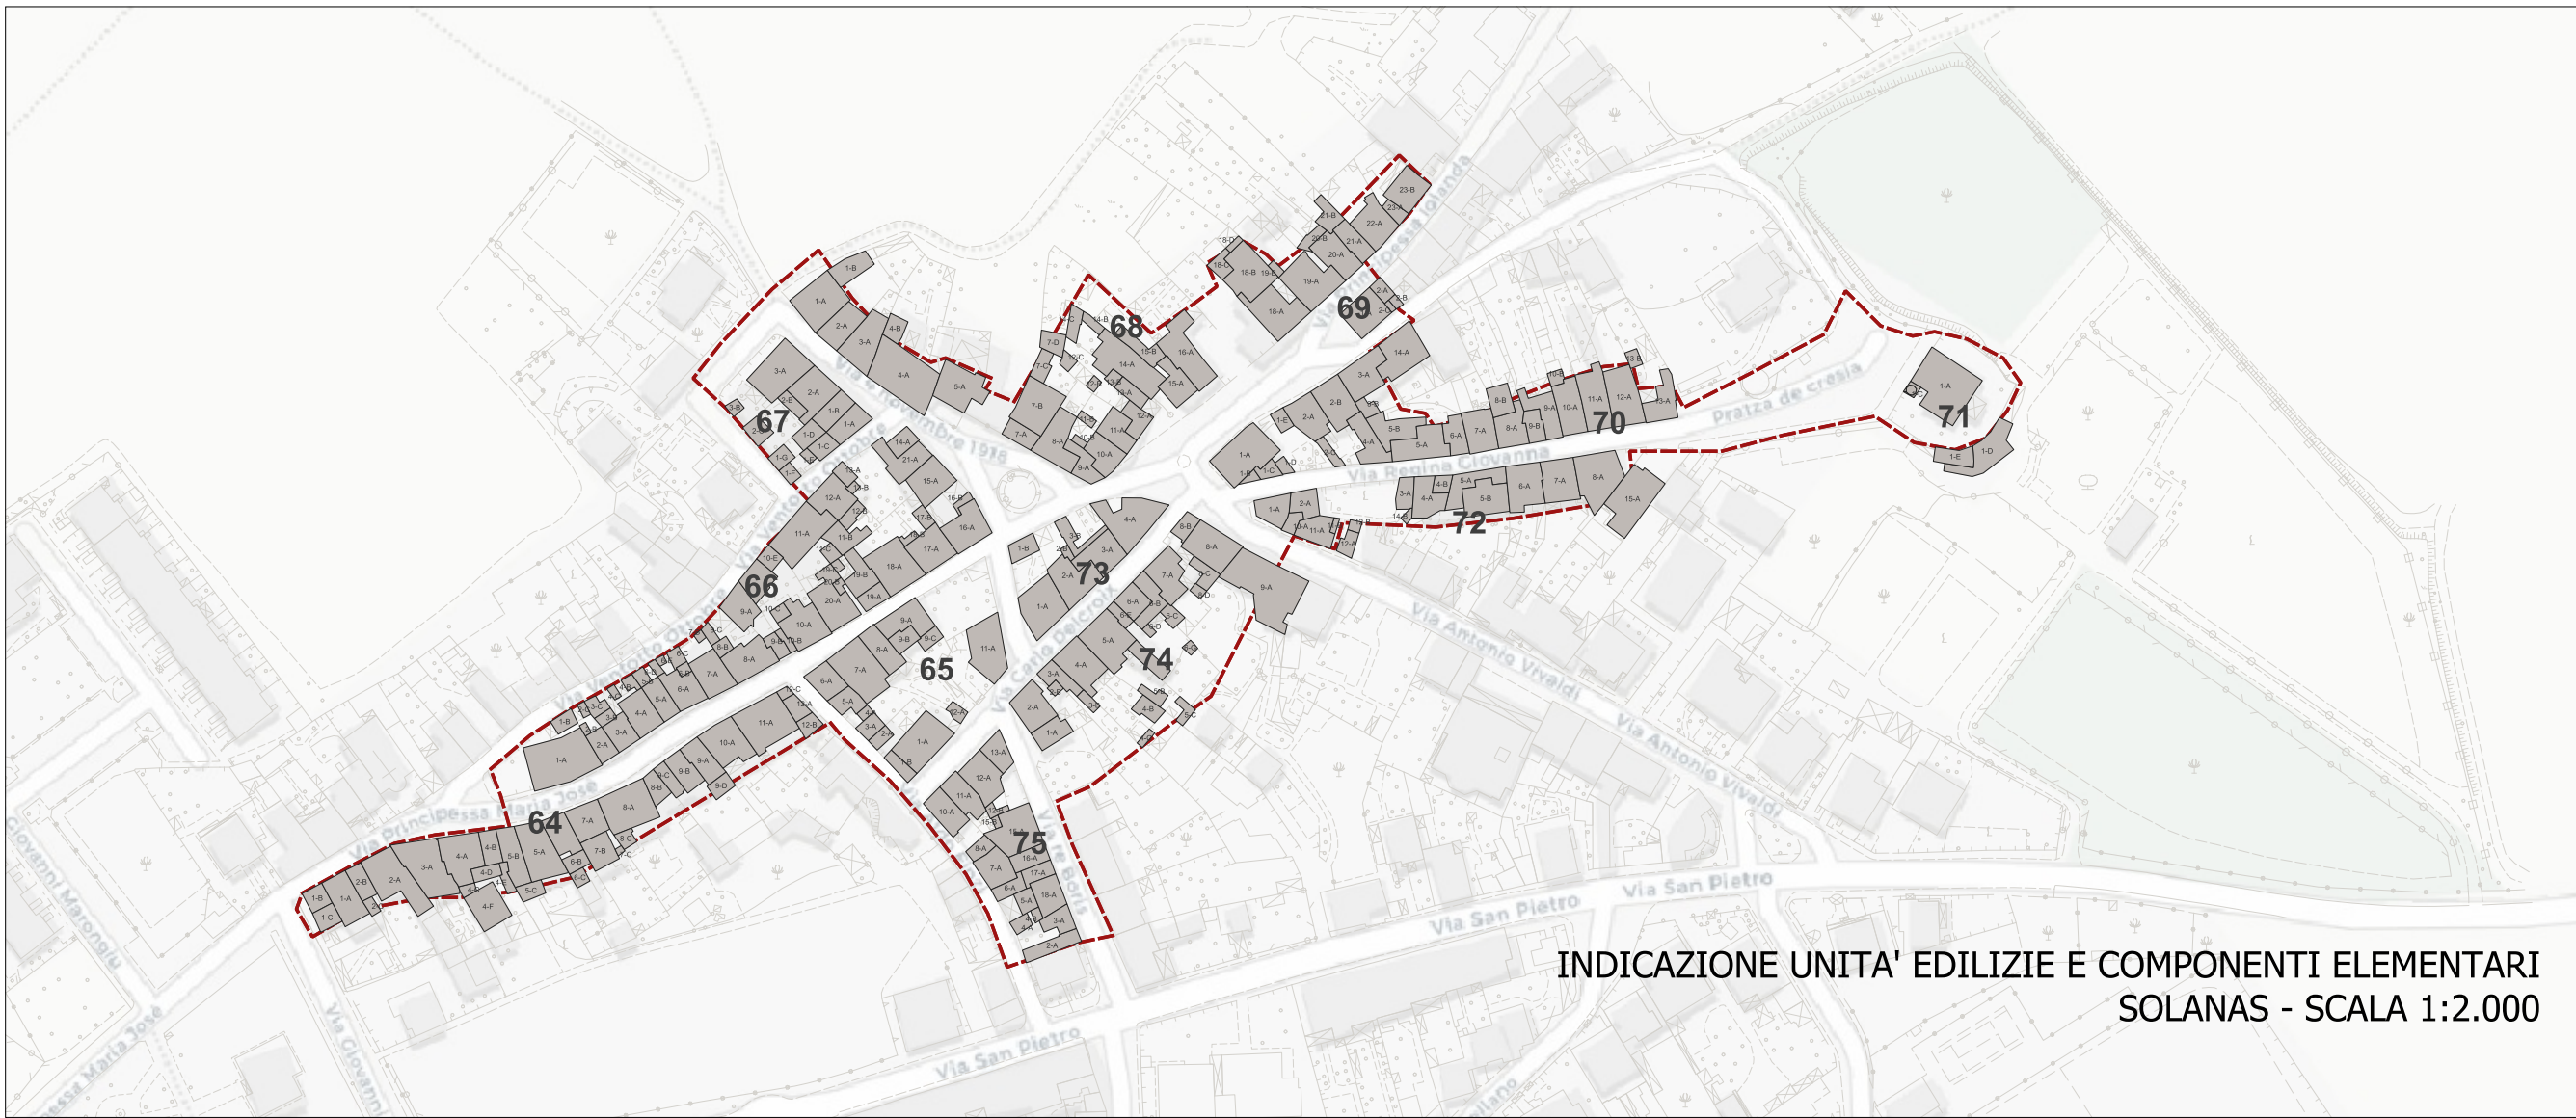

INDICAZIONE UNITA' EDILIZIE E COMPONENTI ELEMENTARI
SOLANAS - SCALA 1:2.000

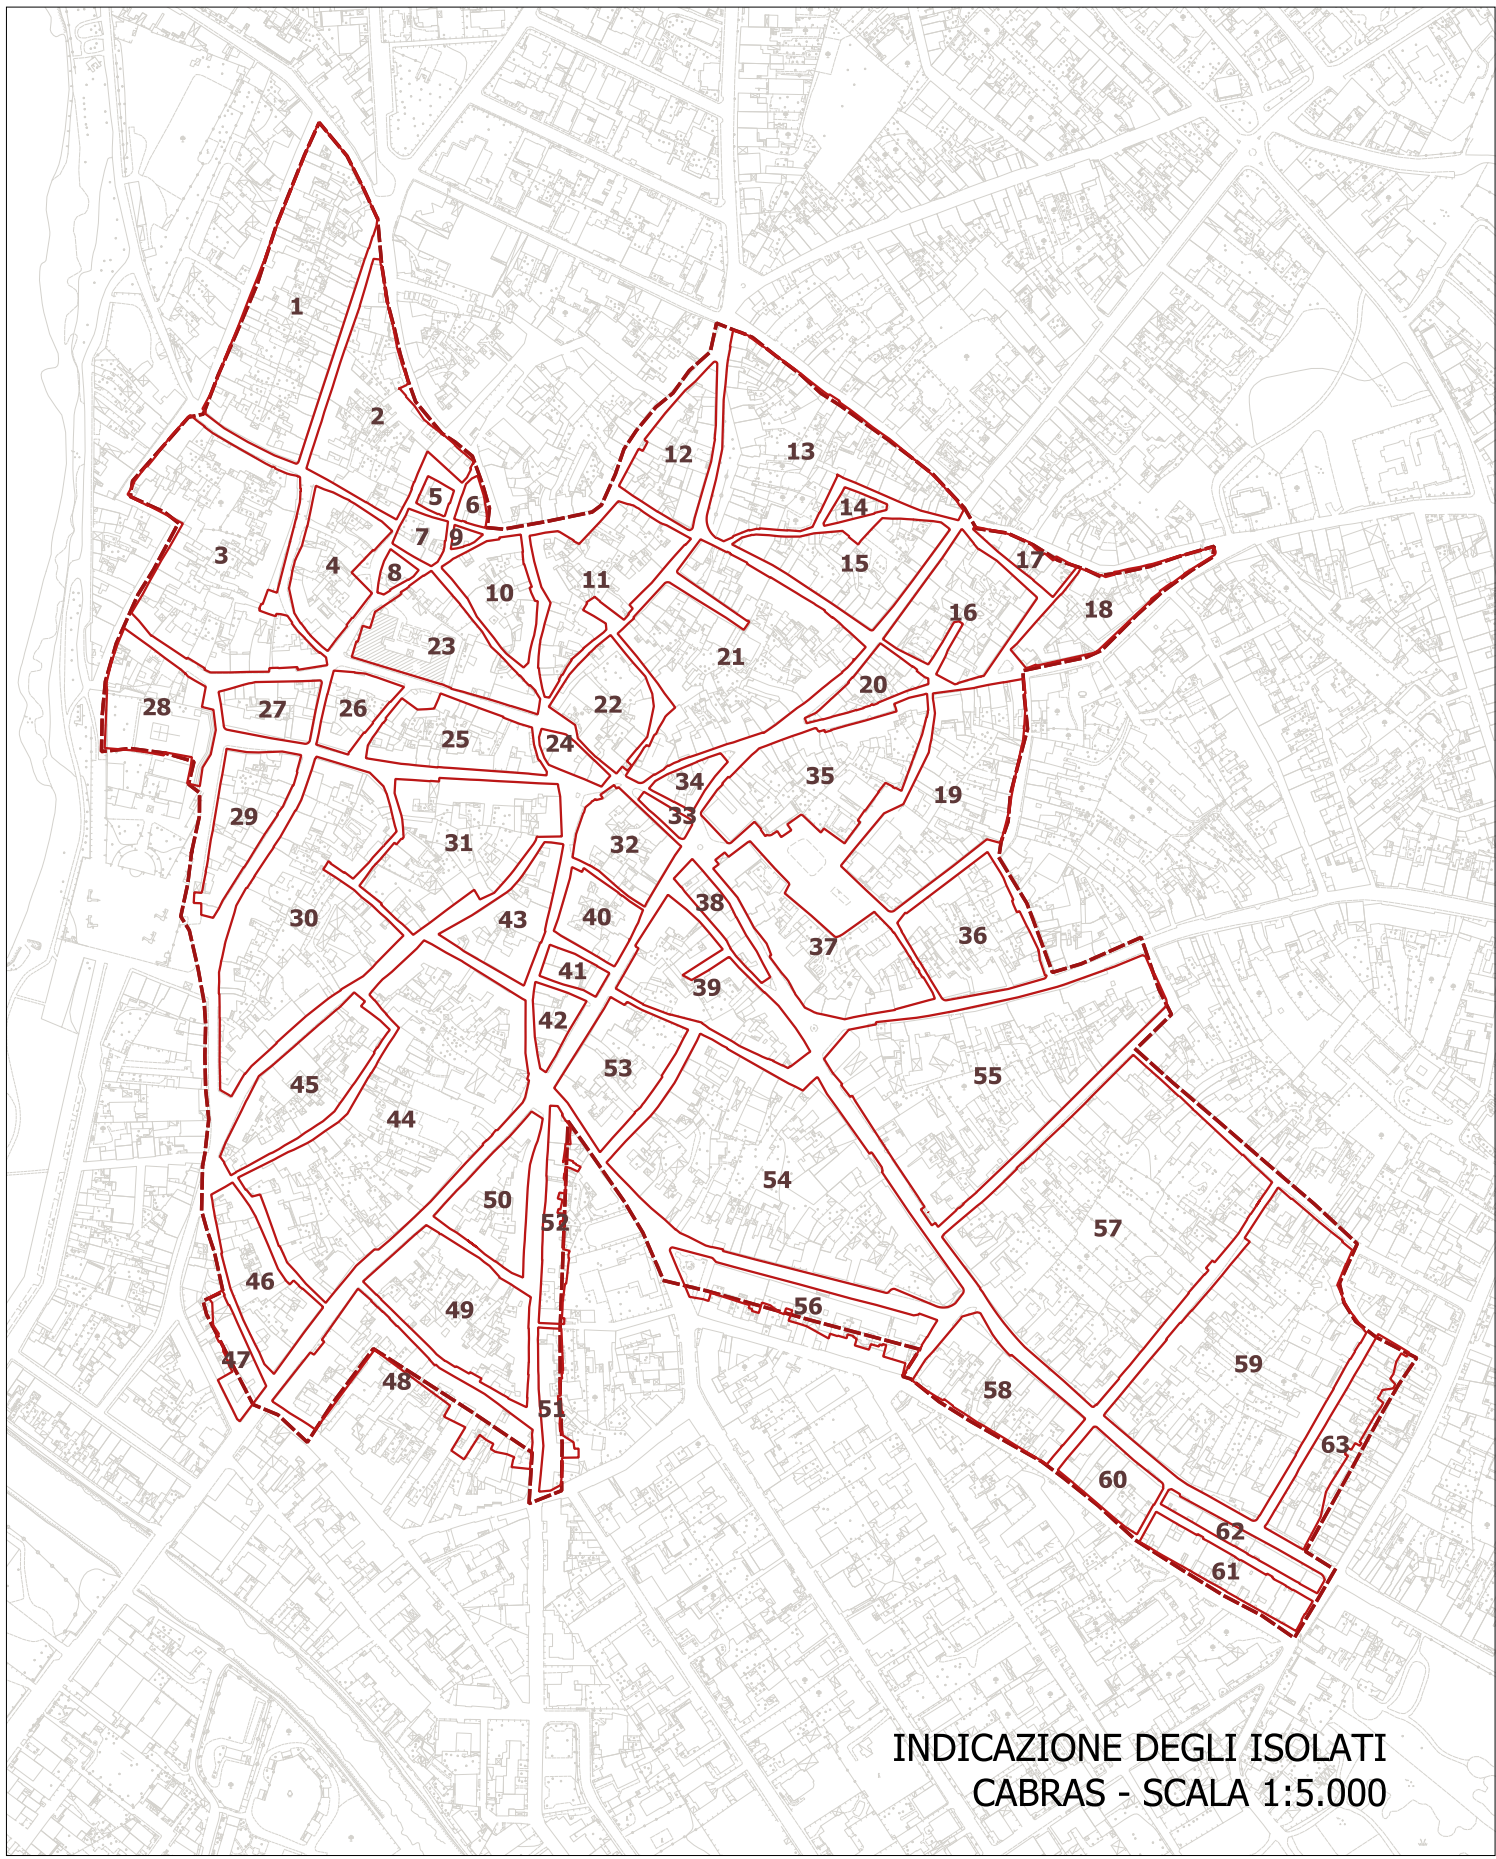

INDICAZIONE DEGLI ISOLATI
CABRAS - SCALA 1:5.000

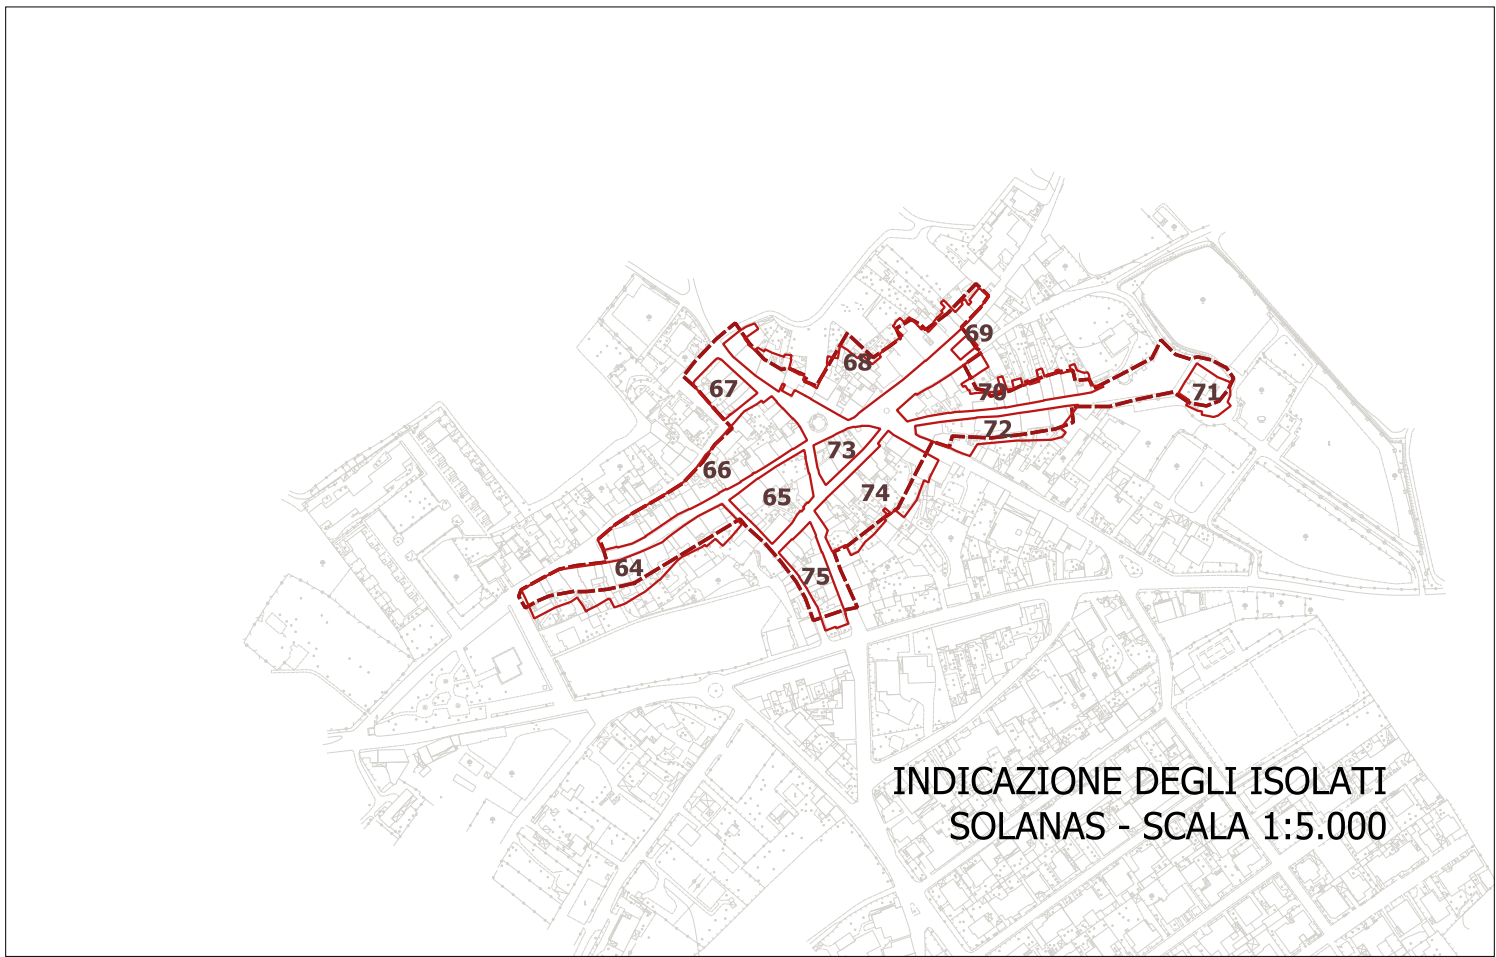

INDICAZIONE DEGLI ISOLATI
SOLANAS - SCALA 1:5.000

- LEGENDA
- Unità edilizie
 - Isolati
 - Perimetro del Centro Matrice

COMUNE DI CABRAS

PIANO PARTICOLAREGGIATO PER IL CENTRO DI
ANTICA FORMAZIONE DEL COMUNE DI CABRAS E
DELLA FRAZIONE DI SOLANAS



ELABORATO

ANALISI E RIORDINO DELLE CONOSCENZE
Aspetti metodologici e di organizzazione
Suddivisione dell'ambito in Zone, Comparti, Isolati e Unità Edilizie

PROGETTO
PLANS

PROGETTISTA E COORDINATORE
Ing. Francesco Maria Licheri

TEAM DI PROGETTO
Pian. Valentina Licheri
Pian. Giuseppe Zingaro
Pian. Maria Iloa
Arch. Marco Ciardiello
Pian. Fabio Campus
Dott.ssa Federica Marchesi
Geol. Mario Nonne
Ing. Vittoria Pirrodi
Dott. Carlo C. Licheri

COMMITTENTE
Comune di Cabras

IL SINDACO
Ing. Andrea Abis

DIRETTORE DEL SERVIZIO
Ing. Giuseppe Podda

RESPONSABILE DEL PROCEDIMENTO
Ing. Maria Elena Lixi

DATA
APRILE 2023

AGG.
GIUGNO 2025

COD. ELABORATO

