




PROFILO 1 - VIA GIOVANNI BATTISTA TUVERI - Scala 1:500

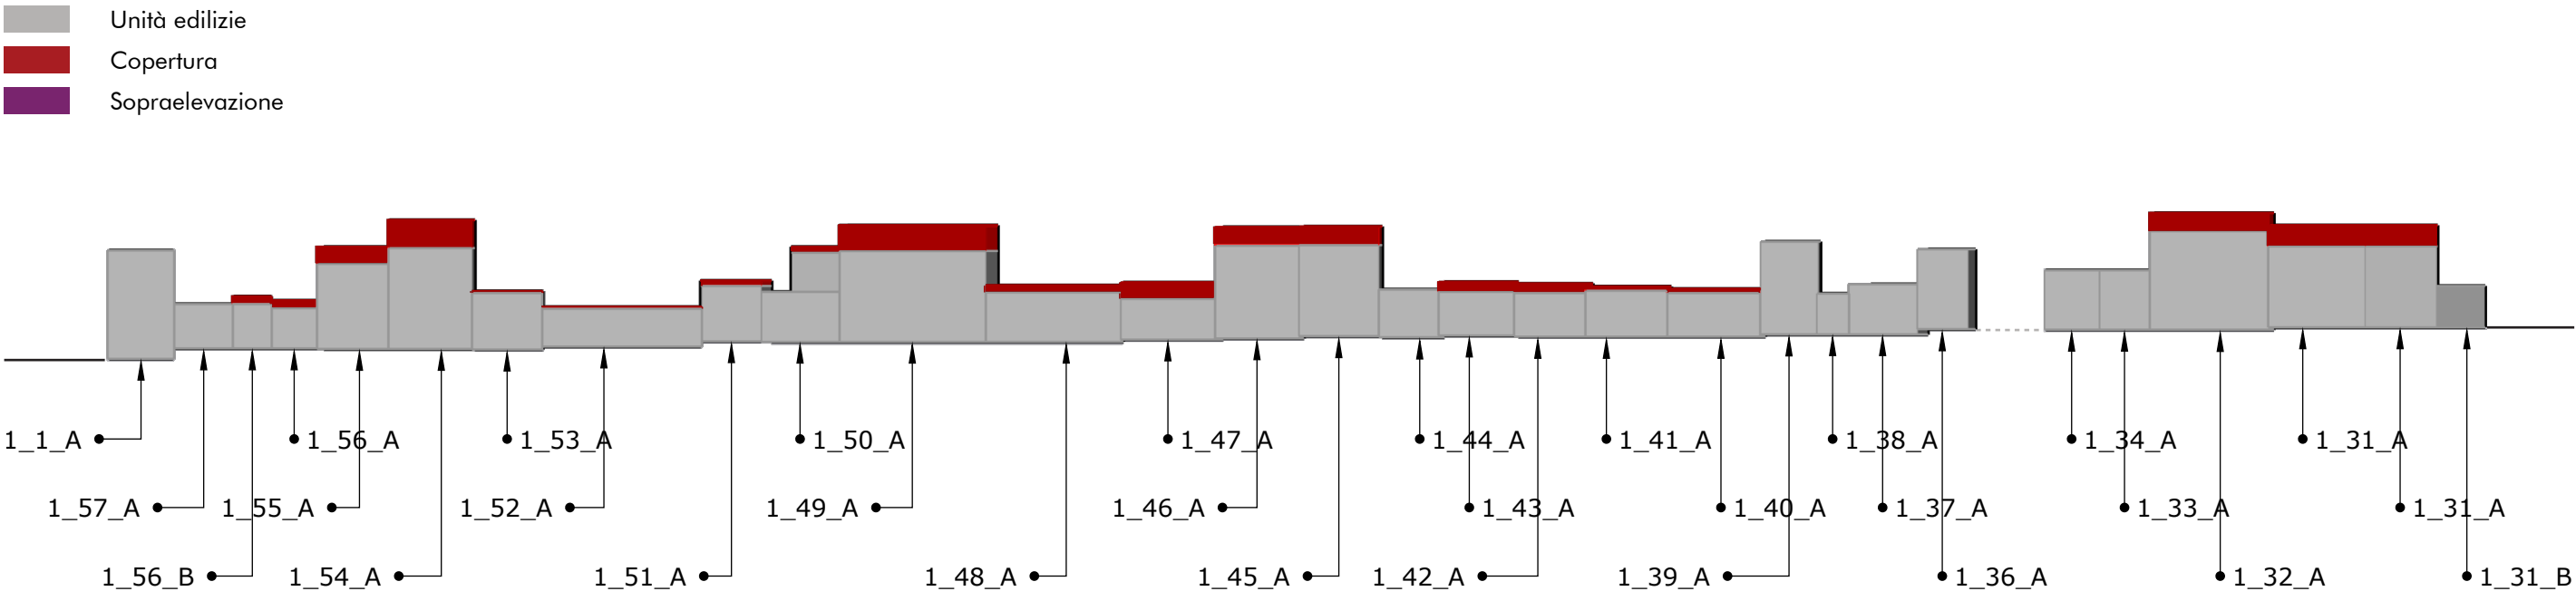


PROFILO 2 - VIA GIOVANNI JOSTO - Scala 1:500

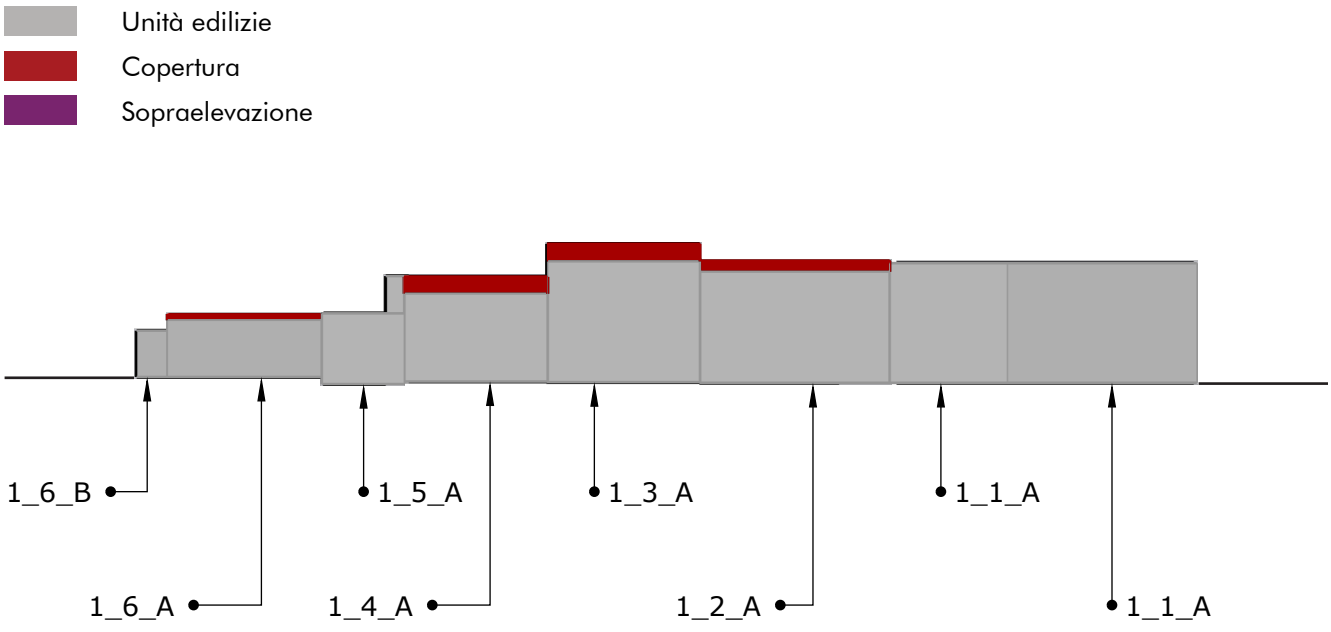

PROFILO 3 - VIA ALAGON - Scala 1:500

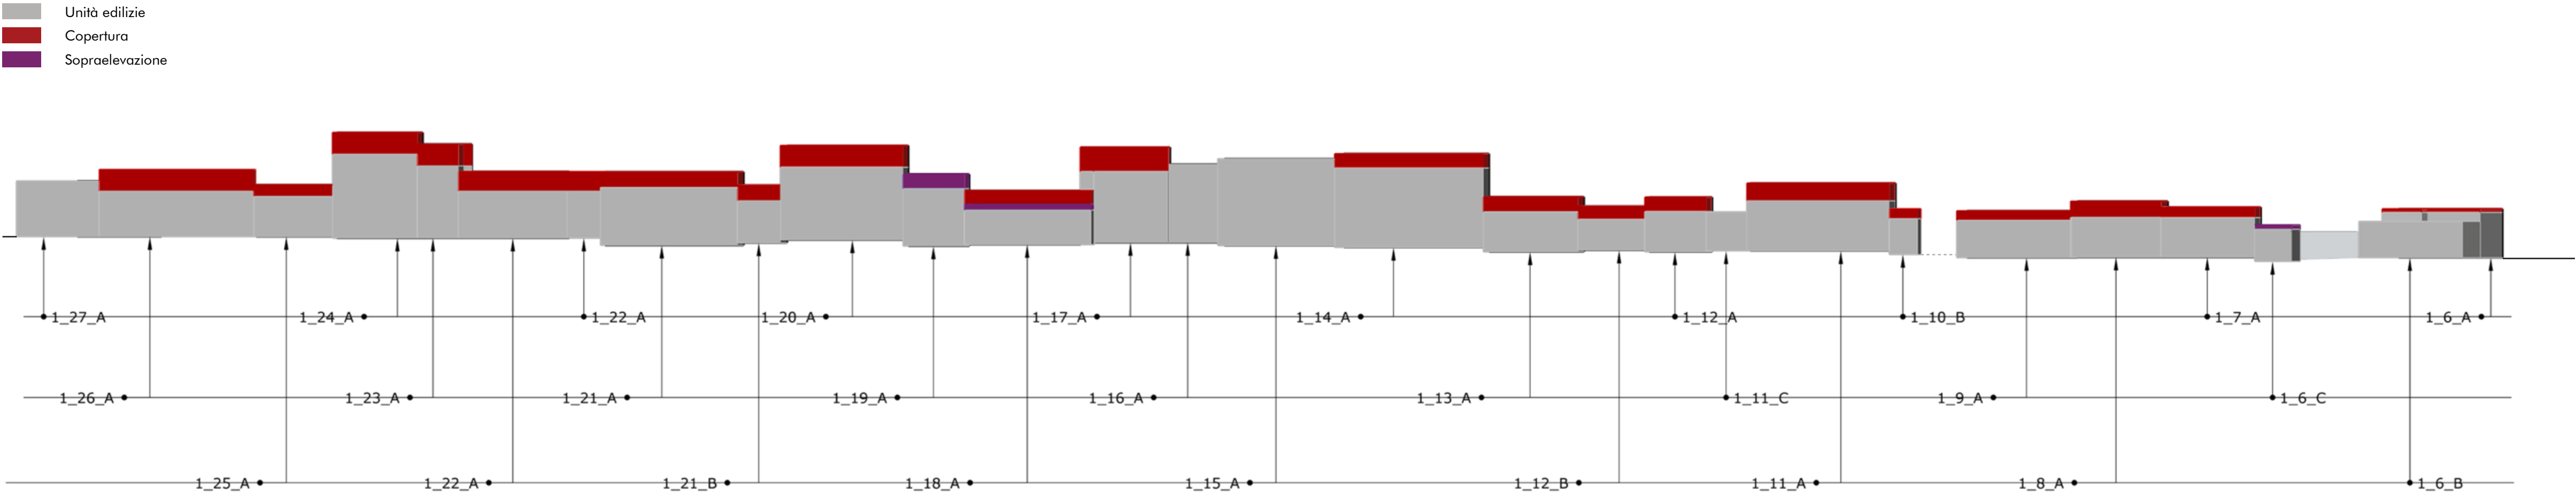


PROFILO 4 - VIA GALLURA - Scala 1:500

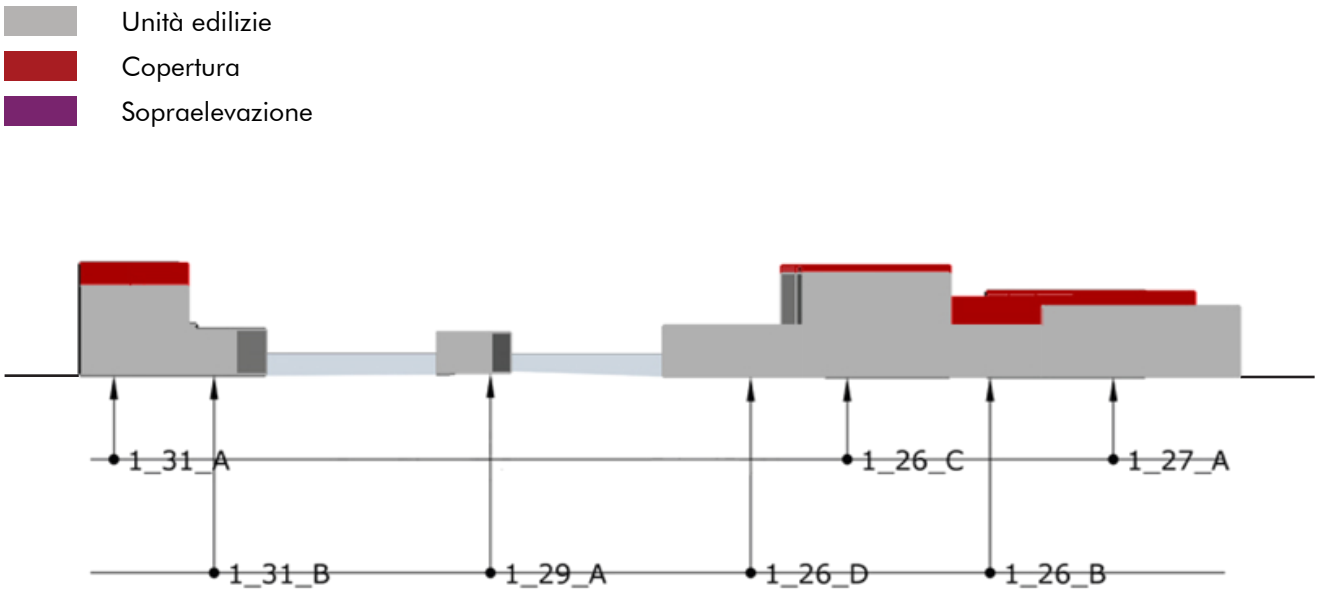

INQUADRAMENTO DELL'ISOLATO SU ORTOFOTO



INQUADRAMENTO DELL'ISOLATO SU BASE CARTOGRAFICA

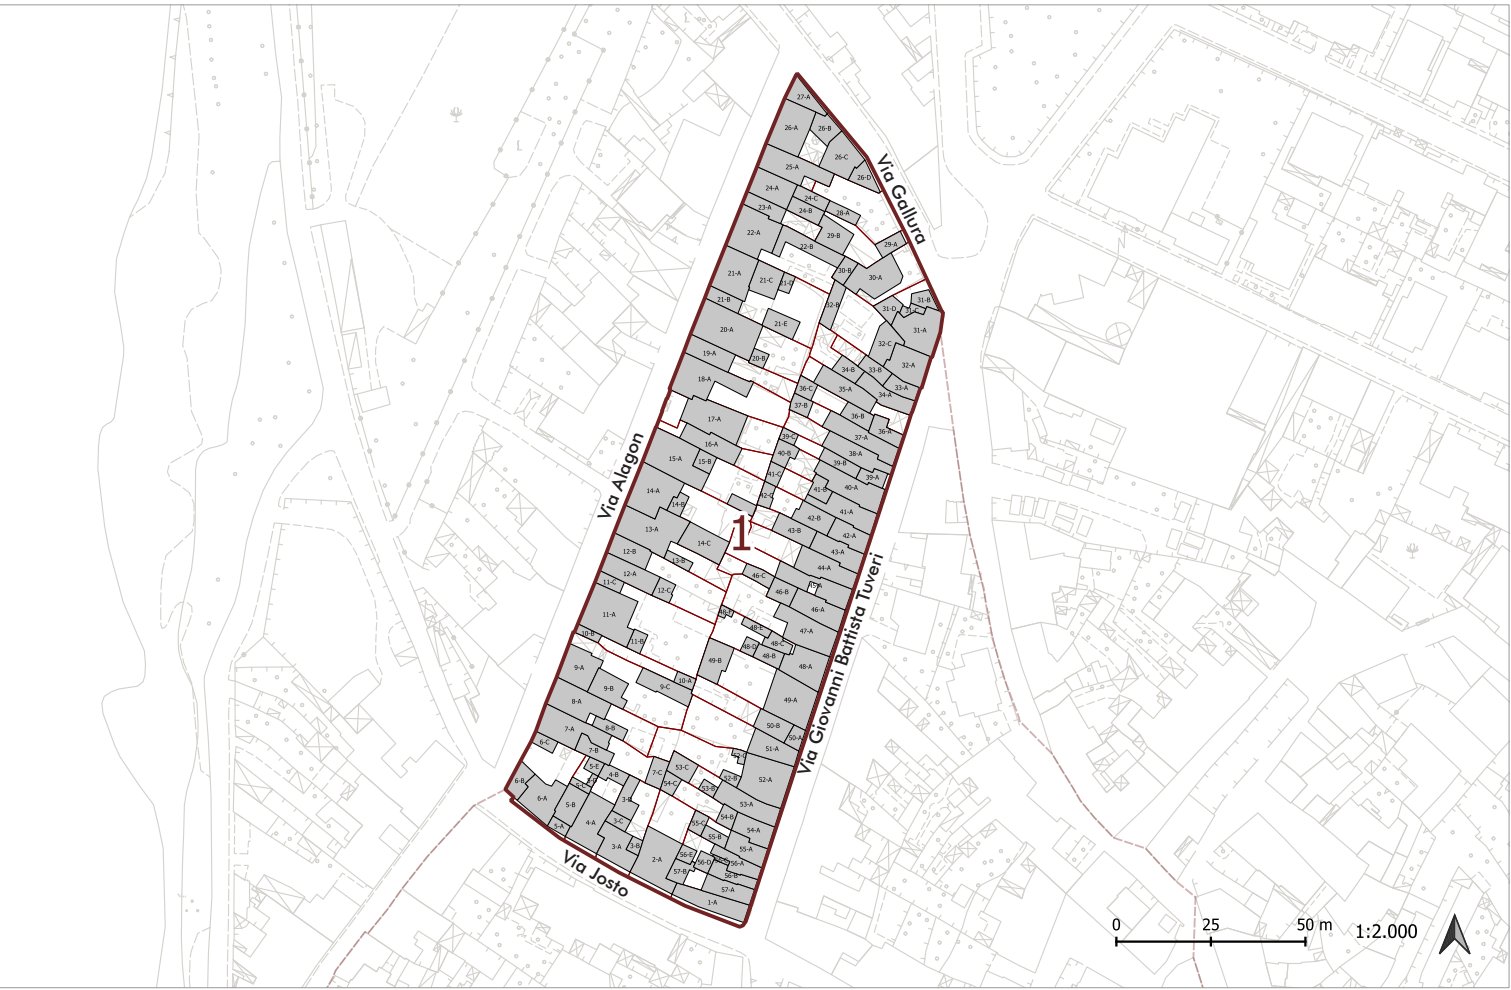

COMUNE DI CABRAS

PIANO PARTICOLAREGGIATO PER IL CENTRO DI ANTICA FORMAZIONE DEL COMUNE DI CABRAS E DELLA FRAZIONE DI SOLANAS



ELABORATO	COMMITTENTE
IL PIANO	Comune di Cabras
Interventi sull'edificato - Profili Isolato 1	
PROGETTO PLANS	IL SINDACO Ing. Andrea Abis
PROGETTISTA E COORDINATORE Ing. Francesco Maria Licheri	DIRETTORE DEL SERVIZIO Ing. Giuseppe Podda
TEAM DI PROGETTO Pian. Valentina Licheri Pian. Giuseppe Zingaro Pian. Maria Iba Arch. Marco Ciardello Pian. Fabio Campus Dott.ssa Federica Marchesi Geol. Mario Nonne Ing. Vittoria Pirroddi Dott. Carlo C. Licheri	RESPONSABILE DEL PROCEDIMENTO Ing. Maria Elena Lixi
	DATA APRILE 2023
	AGG. MAGGIO 2024
	COD. ELABORATO