




PROFILO 1 - VIA GIUSEPPE GARIBALDI - Scala 1:500

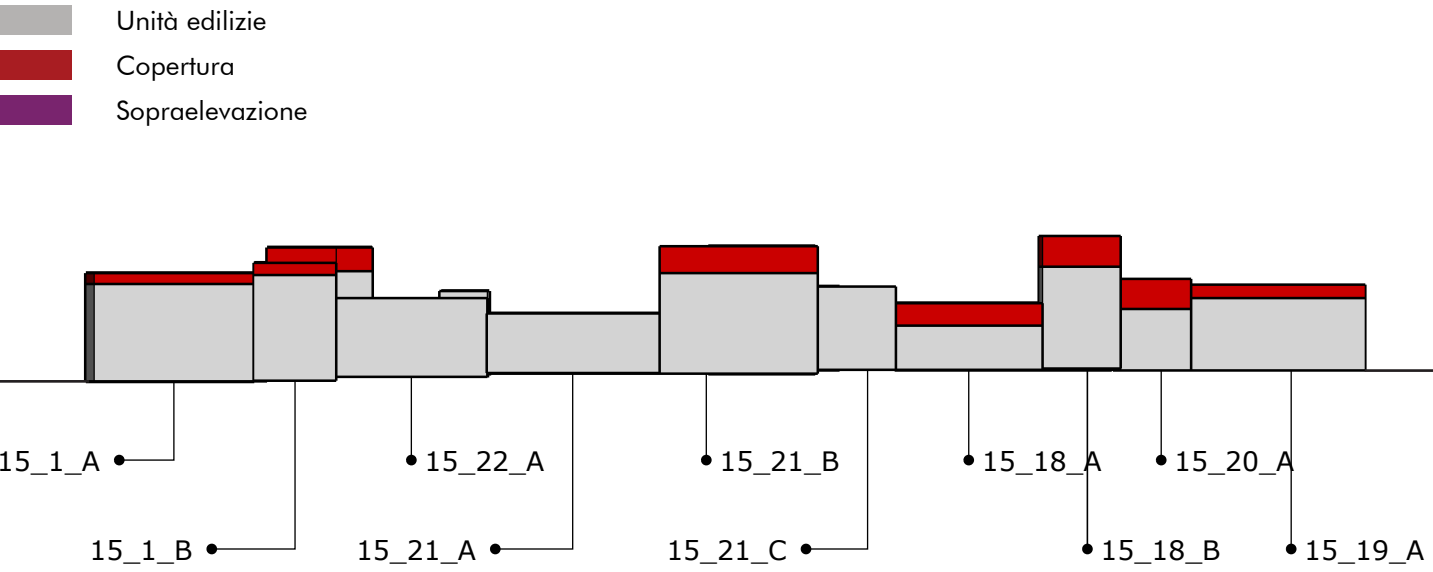


PROFILO 2 - VIA CAPRERA - Scala 1:500

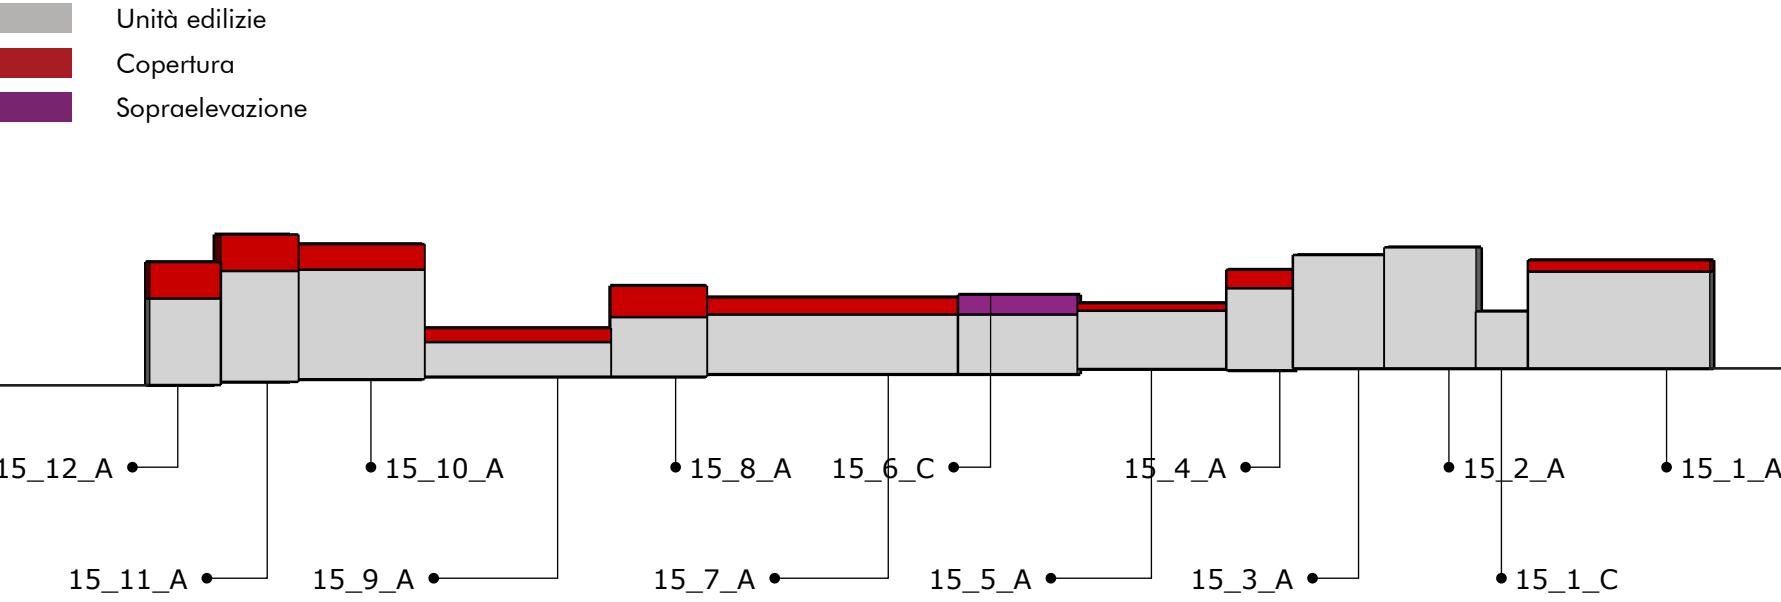

PROFILO 3 - VIA SAVOIA - Scala 1:500

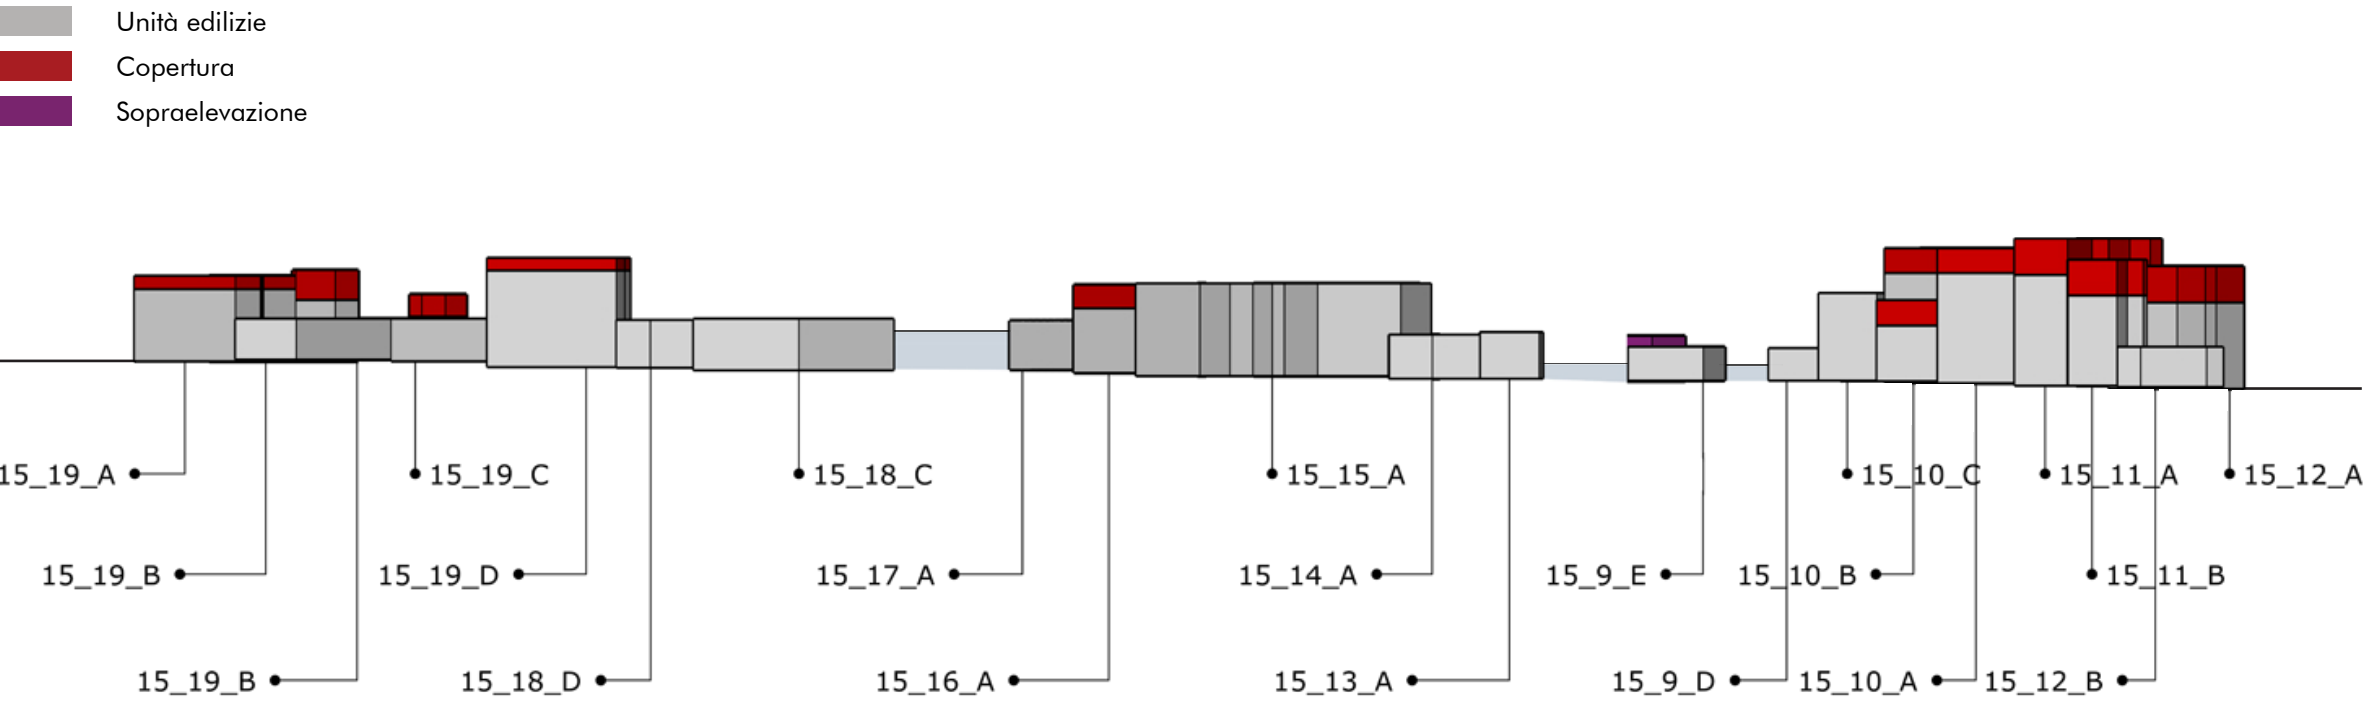

PROFILO 4 - VIA SAVOIA - Scala 1:500

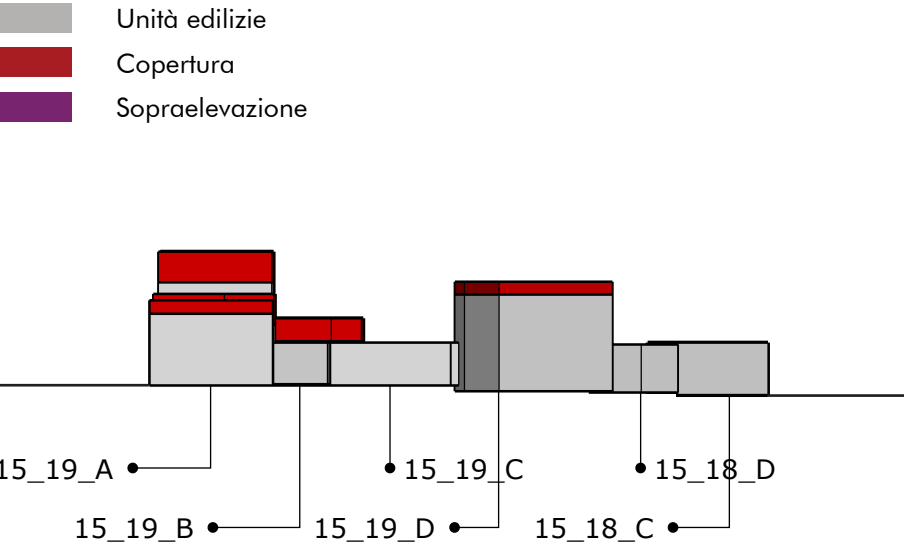

INQUADRAMENTO DELL'ISOLATO SU ORTOFOTO



INQUADRAMENTO DELL'ISOLATO SU BASE CARTOGRAFICA



## COMUNE DI CABRAS

### PIANO PARTICOLAREGGIATO PER IL CENTRO DI ANTICA FORMAZIONE DEL COMUNE DI CABRAS E DELLA FRAZIONE DI SOLANAS



ELABORATO

IL PIANO

Interventi sull'edificio - Profili Isolato 15

PROGETTO  
PLANS

PROGETTISTA E COORDINATORE  
Ing. Francesco Maria Licheri

TEAM DI PROGETTO  
Pian. Valentina Licheri  
Pian. Giuseppe Zingaro  
Pian. Marta Ibba  
Arch. Marco Ciardiello  
Pian. Fabio Campus  
Dott.ssa Federica Marchesi  
Geol. Mario Nonne  
Ing. Vittoria Piroddi  
Dott. Carlo C. Licheri



COMMITTENTE  
Comune di Cabras

IL SINDACO  
Ing. Andrea Abis

DIRIGENTE DEL SERVIZIO  
Ing. Giuseppe Podda

RESPONSABILE DEL PROCEDIMENTO  
Ing. Maria Elena Lixi

DATA  
APRILE 2023  
AGG.  
MAGGIO 2024

COD. ELABORATO

**Plans**  
Società di Ingegneria  
Via T. Tasso, 11 Nuoro (NU)  
[info@plansas.it](mailto:info@plansas.it) [www.plans-as.it](http://www.plans-as.it)

T.06.6.15