



PROFILO 1 - VIA ROMA - Scala 1:500

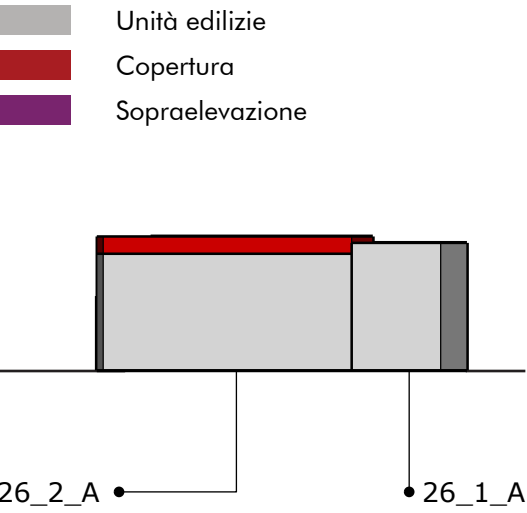


INQUADRAMENTO DELL'ISOLATO SU ORTOFOTO




PROFILO 2 - VIA CESARE BATTISTI - Scala 1:500

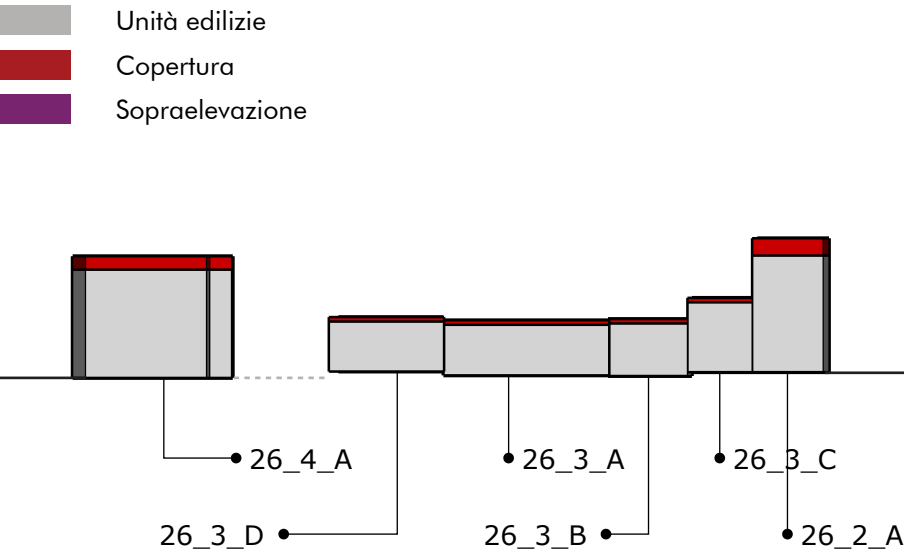


INQUADRAMENTO DELL'ISOLATO SU BASE CARTOGRAFICA

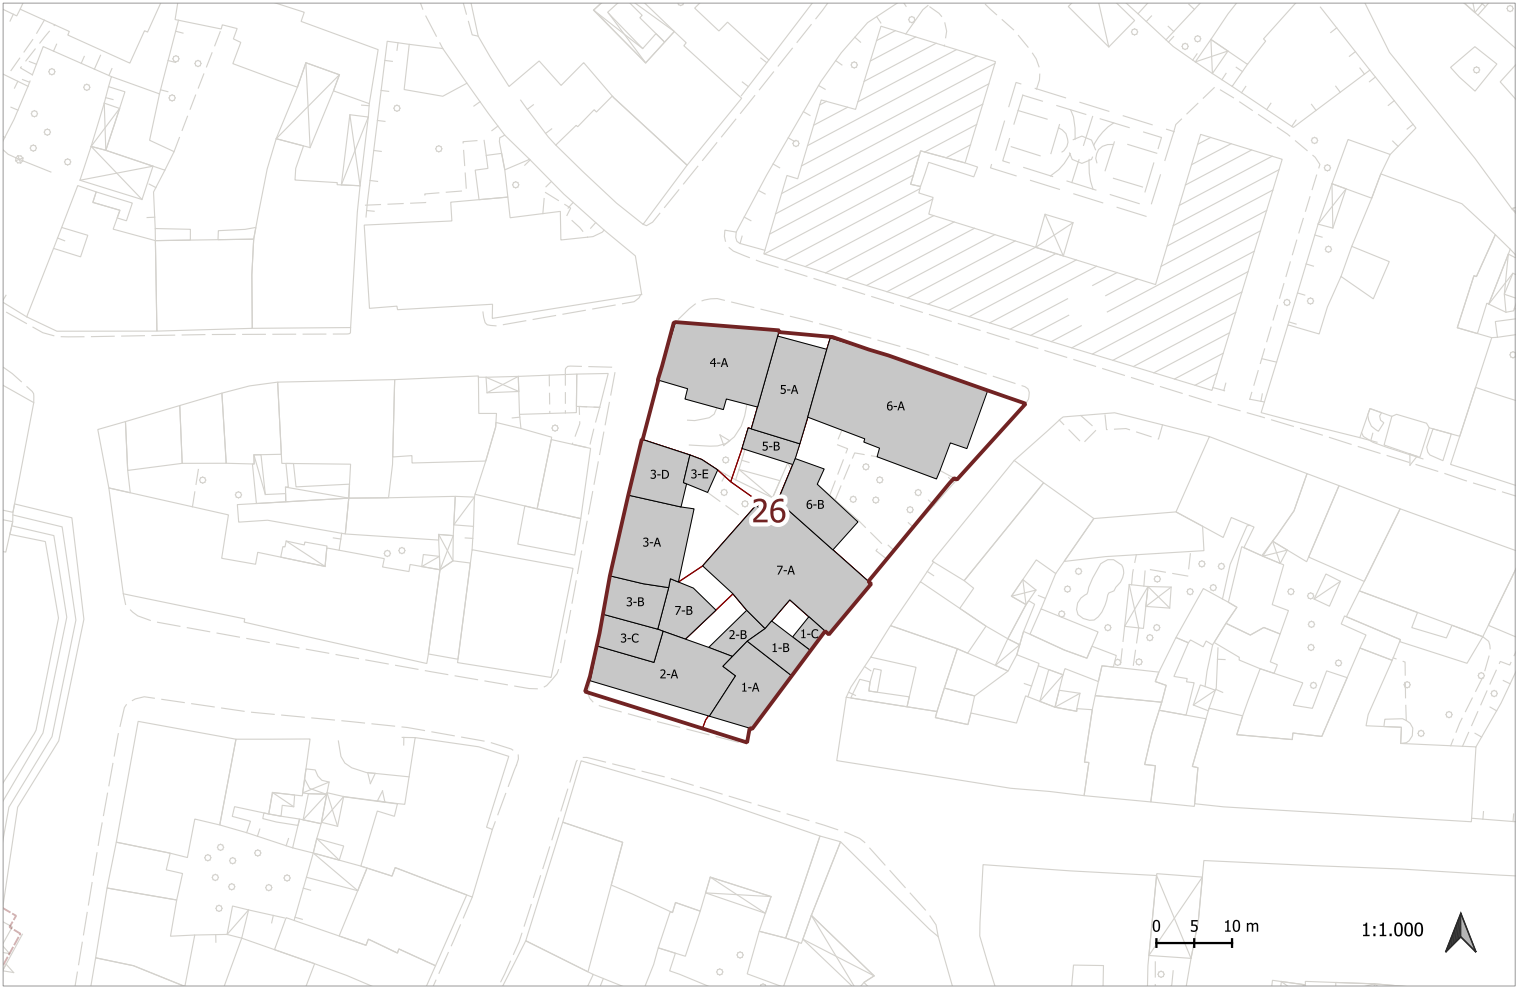

PROFILO 3 - VIA CESARE BATTISTI - Scala 1:500

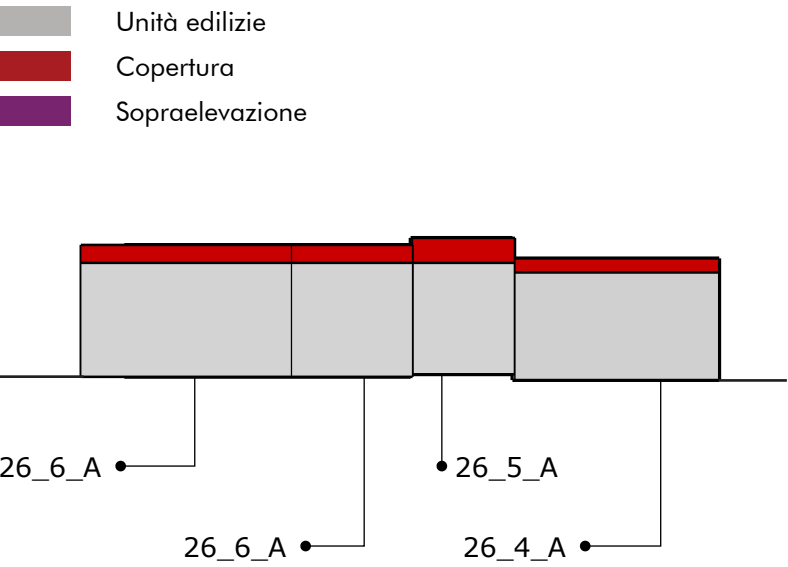

PROFILO 4 - VIA ROMA - Scala 1:500

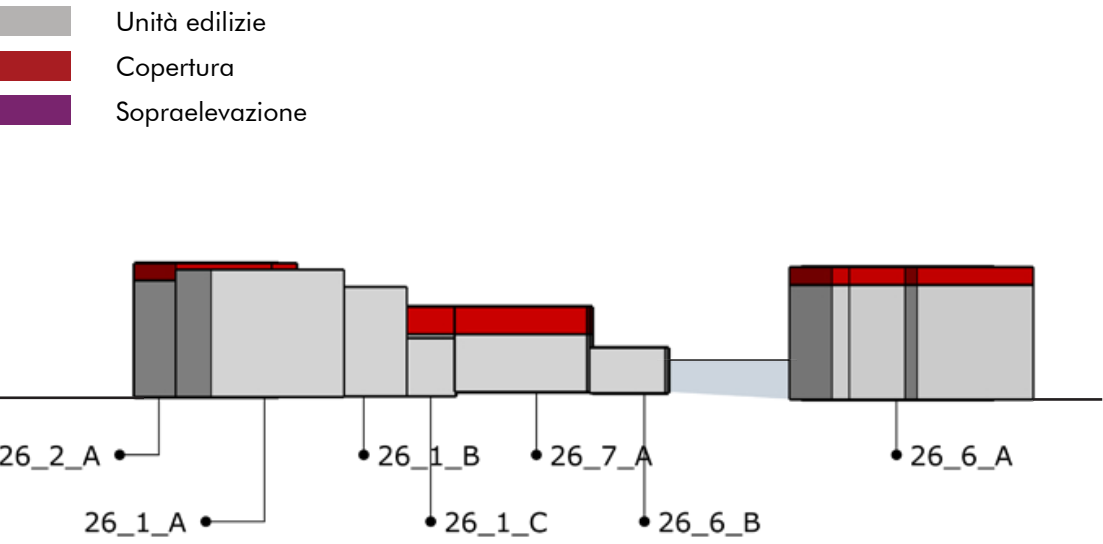

COMUNE DICABRAS

PIANO PARTICOLAREGGIATO PER IL CENTRO DI ANTICA FORMAZIONE DEL COMUNE DI CABRAS E DELLA FRAZIONE DI SOLANAS

ELABORATO

IL PIANO

Interventi sull'edificato – Profili Isolato 26

PROGETTO
PLANS

PROGETTISTA E COORDINATORE
Ing. Francesco Maria Licheri

TEAM DI PROGETTO
Pian. Valentina Licheri
Pian. Giuseppe Zingaro
Pian. Marta Ibba
Arch. Marco Ciardiello
Pian. Fabio Campus
Dott.ssa Federica Marchesi
Geol. Mario Nonne
Ing. Vittorio Piroddi
Dott. Carlo C. Licheri

COMMITTENTE
Comune di Cabras

IL SINDACO
Ing. Andrea Abis

DIRIGENTE DEL SERVIZIO
Ing. Giuseppe Podda

RESPONSABILE DEL PROCEDIMENTO
Ing. Maria Elena Lixi

DATA
APRILE 2023
AGG.
MAGGIO 2024

COD. ELABORATO

Società di Ingegneria
Via T. Tasso, 11 Nuoro (NU)
info@plans-as.it www.plans-as.it