




PROFILO 1 - VIA ALBERTO LA MARMORA - Scala 1:500

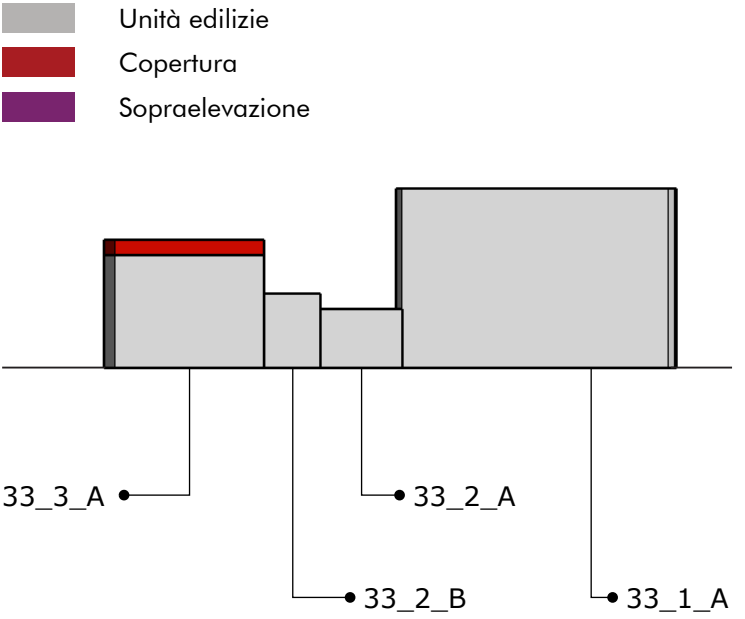


PROFILO 2 - VIA RISORGIMENTO - Scala 1:500

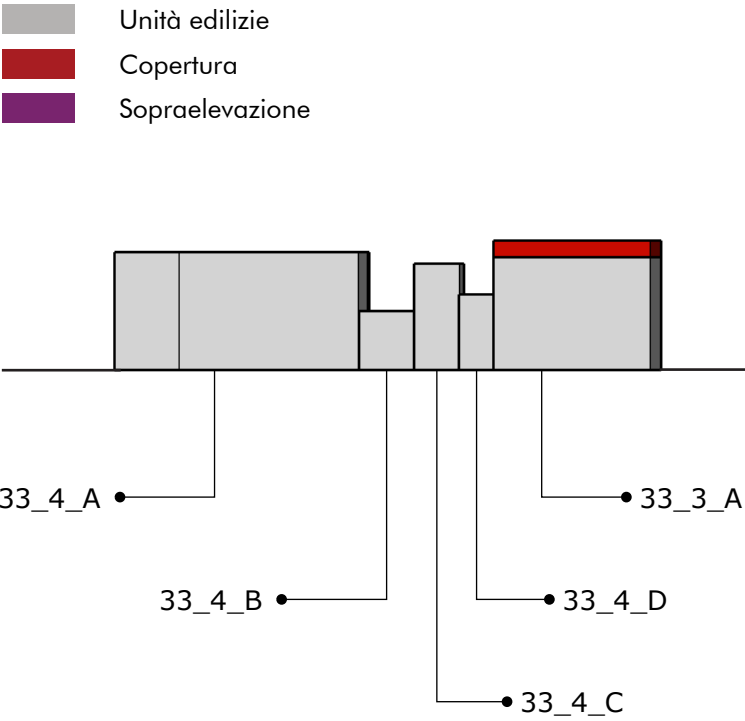

PROFILO 3 - PIAZZA ELEONORA D'ARBOREA- Scala 1:500

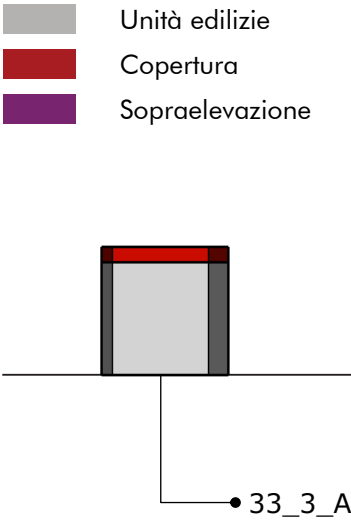


PROFILO 4 - PIAZZA ELEONORA D'ARBOREA- Scala 1:500

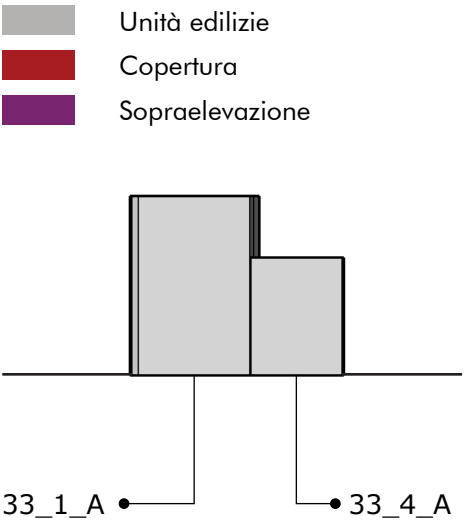

INQUADRAMENTO DELL'ISOLATO SU ORTOFOTO



INQUADRAMENTO DELL'ISOLATO SU BASE CARTOGRAFICA

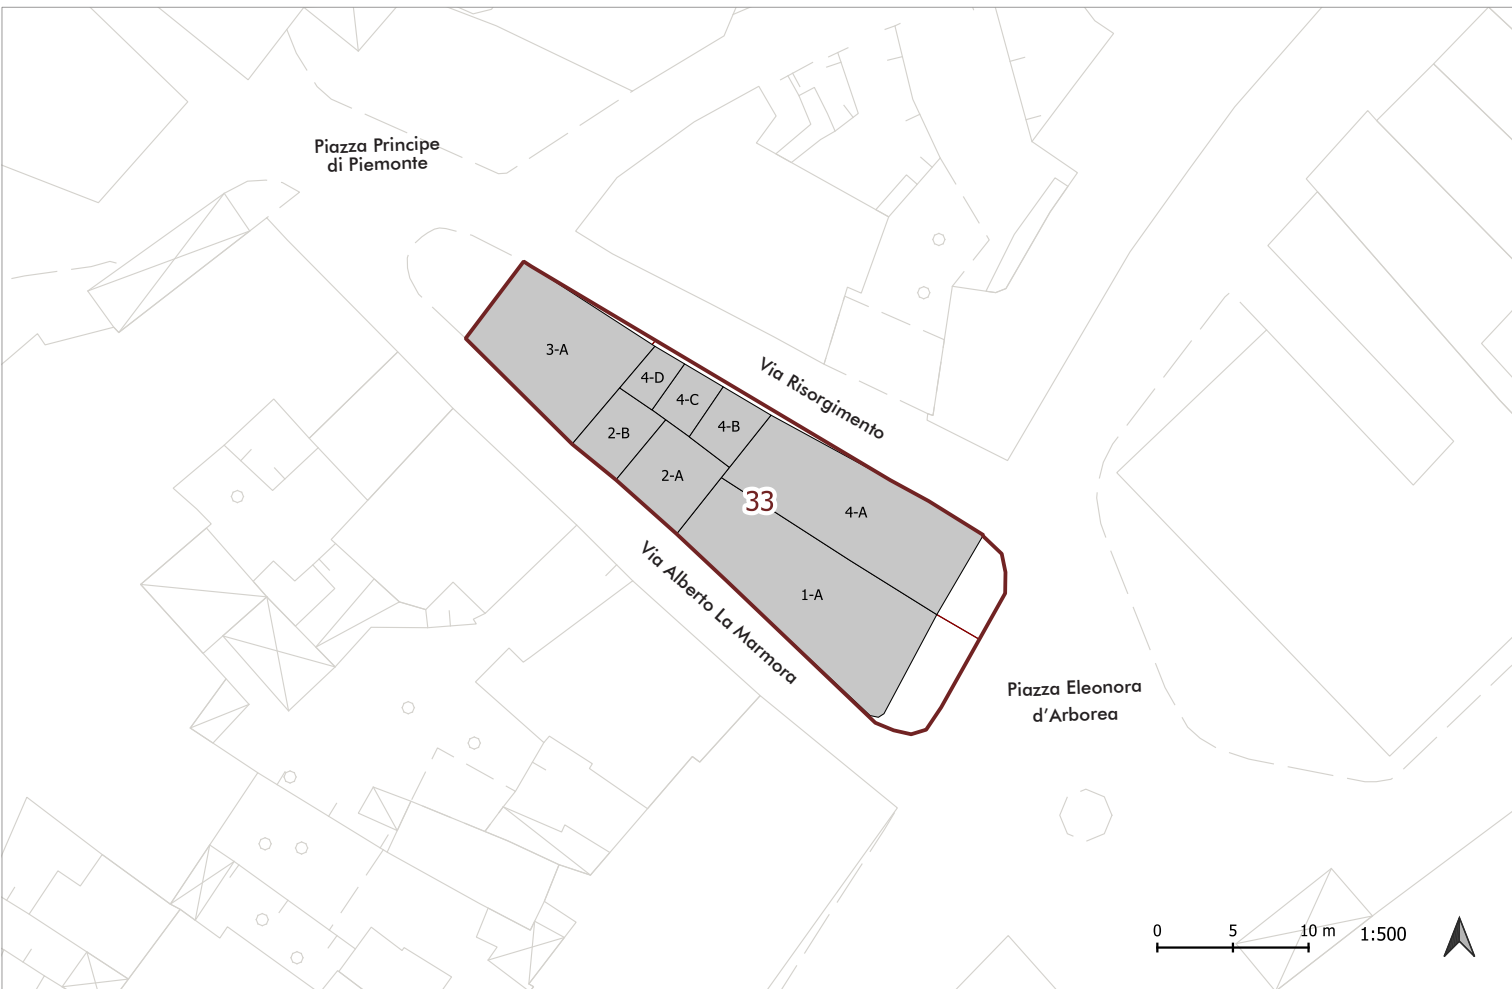

COMUNE DI CABRAS

PIANO PARTICOLAREGGIATO PER IL CENTRO DI ANTICA FORMAZIONE DEL COMUNE DI CABRAS E DELLA FRAZIONE DI SOLANAS



ELABORATO

IL PIANO

Interventi sull'edificato – Profili Isolato 33

PROGETTO

PLANS

PROGETTISTA E COORDINATORE

Ing. Francesco Maria Licheri

TEAM DI PROGETTO

Pian. Valentina Licheri

Pian. Giuseppe Zingaro

Pian. Marta Ibba

Arch. Marco Ciardiello

Pian. Fabio Campus

Dott.ssa Federica Marchesi

Geol. Mario Nonne

Ing. Vittoria Piroddi

Dott. Carlo C. Licheri

COMMITTENTE

Comune di Cabras

IL SINDACO

Ing. Andrea Abis

DIRIGENTE DEL SERVIZIO

Ing. Giuseppe Podda

RESPONSABILE DEL PROCEDIMENTO

Ing. Maria Elena Lixi

DATA

APRILE 2023

AGG.

MAGGIO 2024

COD. ELABORATO

Plans
Società di Ingegneria
Via T. Tasso, 11 Nuoro (NU)
info@plansas.it www.plans-as.it

T.06.6.33