


PROFILO 1 - - Scala 1:500

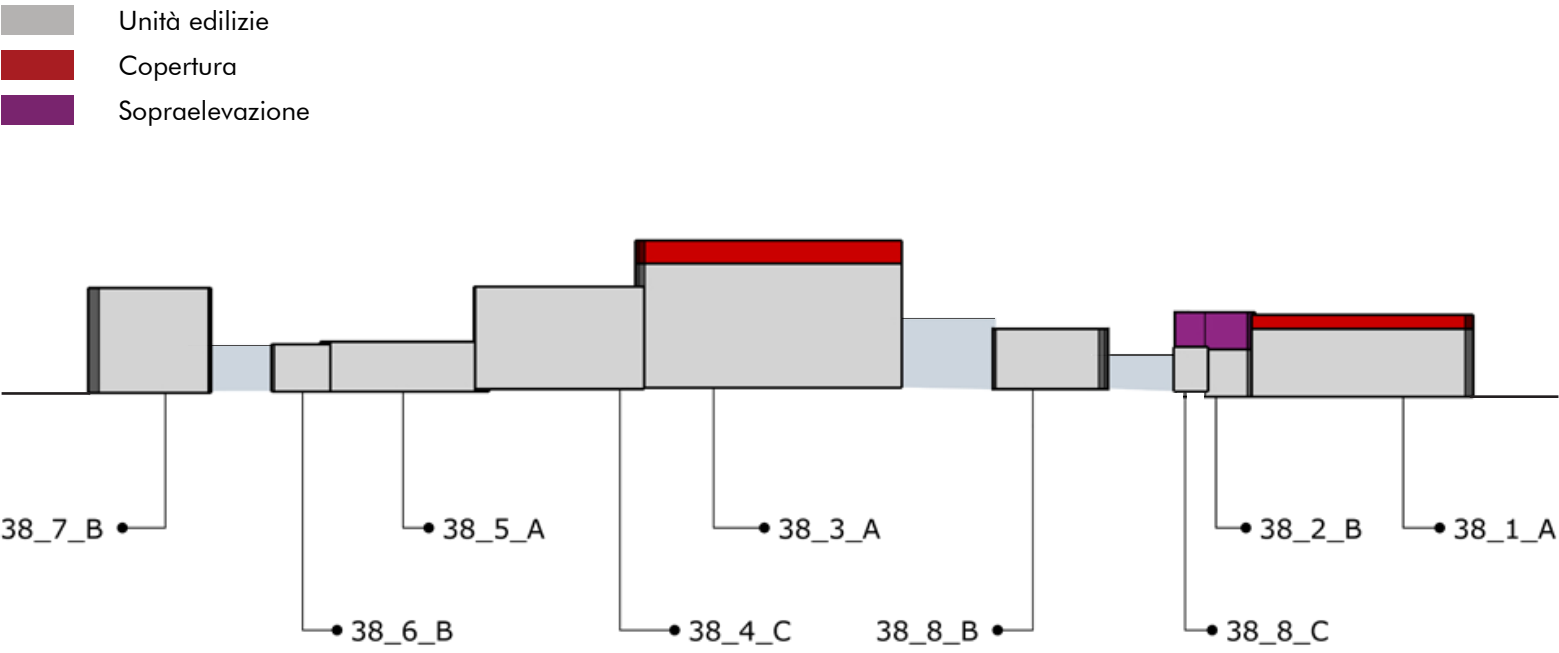


INQUADRAMENTO DELL'ISOLATO SU ORTOFOTO




INQUADRAMENTO DELL'ISOLATO SU BASE CARTOGRAFICA




PROFILO 2 - VIA THARROS / PIAZZA ELEONORA D'ARBOREA - Scala 1:500

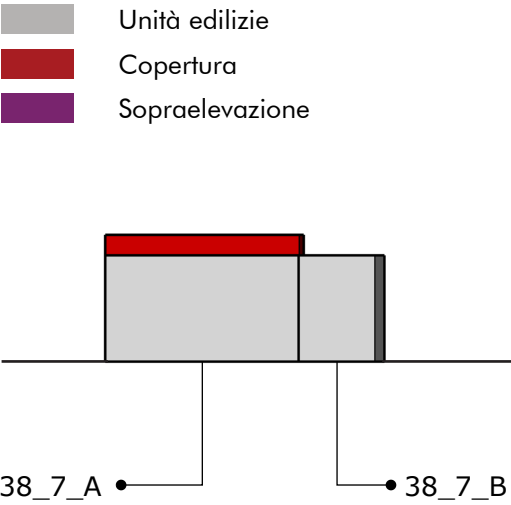

PROFILO 3 - VIA CAGLIARI - Scala 1:500

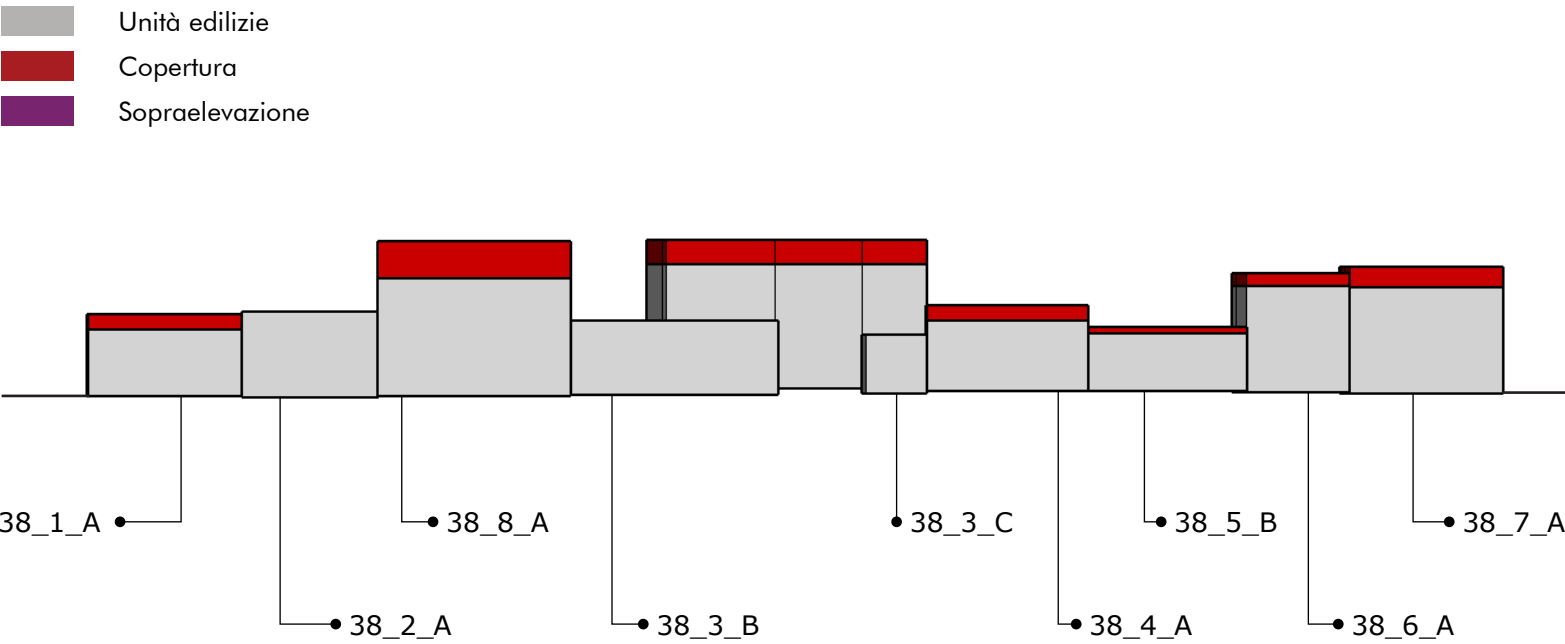

PROFILO 3 - PIAZZA MARTIRI - Scala 1:500

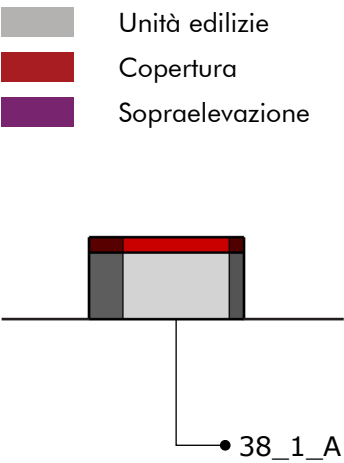

COMUNE DI CABRAS

PIANO PARTICOLAREGGIATO PER IL CENTRO DI ANTICA FORMAZIONE DEL COMUNE DI CABRAS E DELLA FRAZIONE DI SOLANAS

ELABORATO

IL PIANO

Interventi sull'edificato – Profili Isolato 38

PROGETTO PLANS

PROGETTISTA E COORDINATORE Ing. Francesco Maria Licheri

TEAM DI PROGETTO Pian. Valentina Licheri Pian. Giuseppe Zingaro Pian. Marta Ibba Arch. Marco Ciardiello Pian. Fabio Campus Dott.ssa Federica Marchesi Geol. Mario Nonne Ing. Vittoria Piraddi Dott. Carlo C. Licheri

COMMITTENTE Comune di Cabras

IL SINDACO Ing. Andrea Abis

DIRIGENTE DEL SERVIZIO Ing. Giuseppe Podda

RESPONSABILE DEL PROCEDIMENTO Ing. Maria Elena Lixi

DATA APRILE 2023

AGG. MAGGIO 2024

COD. ELABORATO

Società di Ingegneria
Via T. Tasso, 11 Nuoro (NU)
info@plansas.it www.plans-as.it