



PROFILO 1 - VIA JOSTO - Scala 1:500

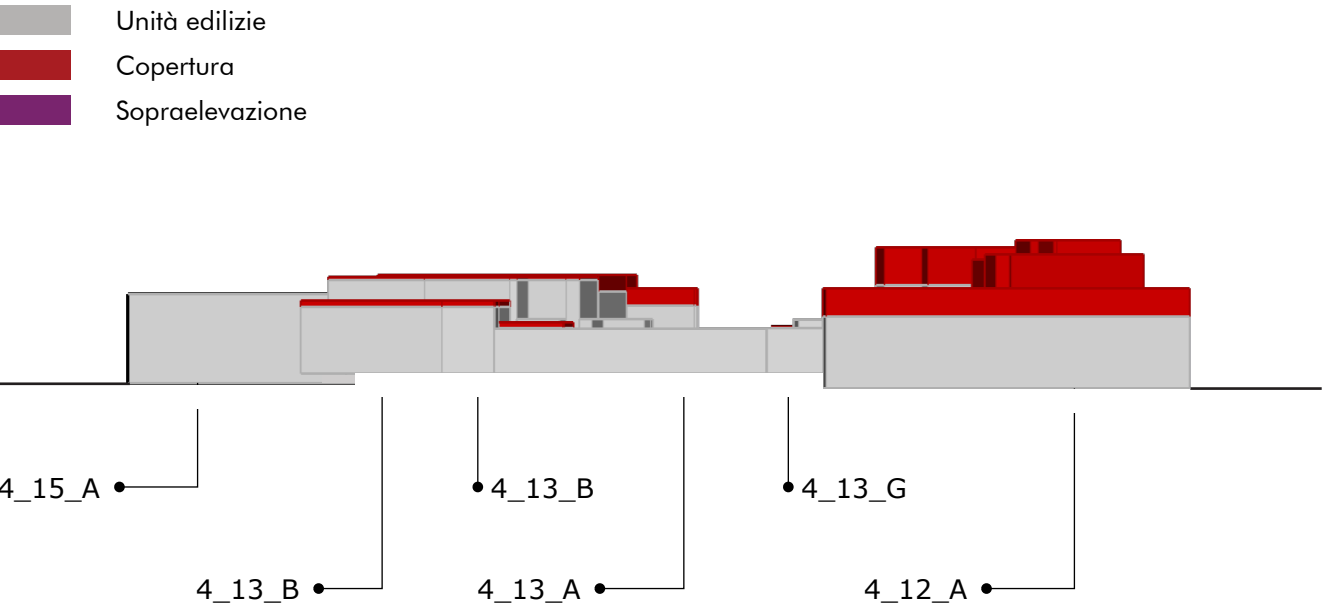

INQUADRAMENTO DELL'ISOLATO SU ORTOFOTO




PROFILO 2 - VIA FRATELLI CAIROLI - Scala 1:500

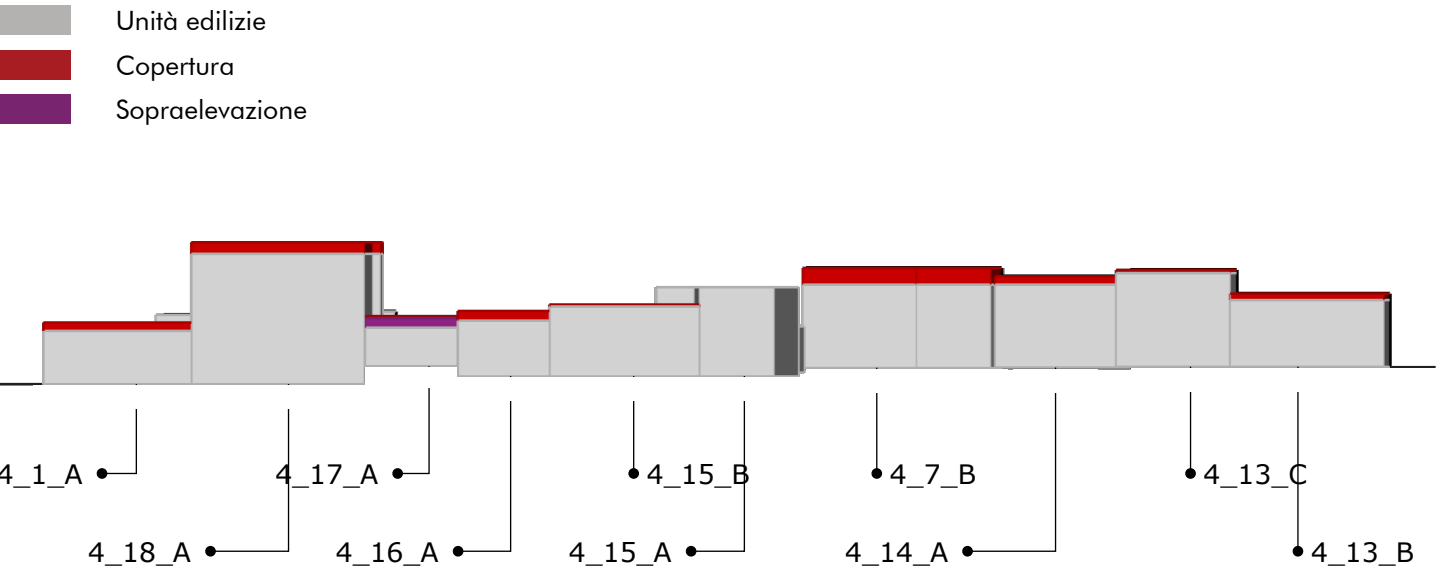


INQUADRAMENTO DELL'ISOLATO SU BASE CARTOGRAFICA



PROFILO 3 - VIA EFISIO MARINI - Scala 1:500

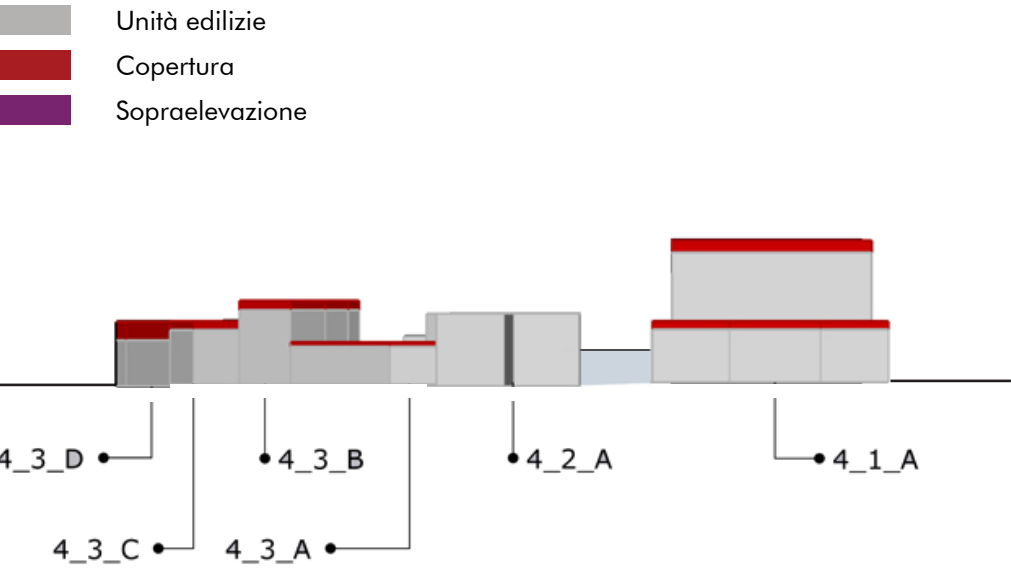

PROFILO 4 - VIA EFISIO MARINI - Scala 1:500

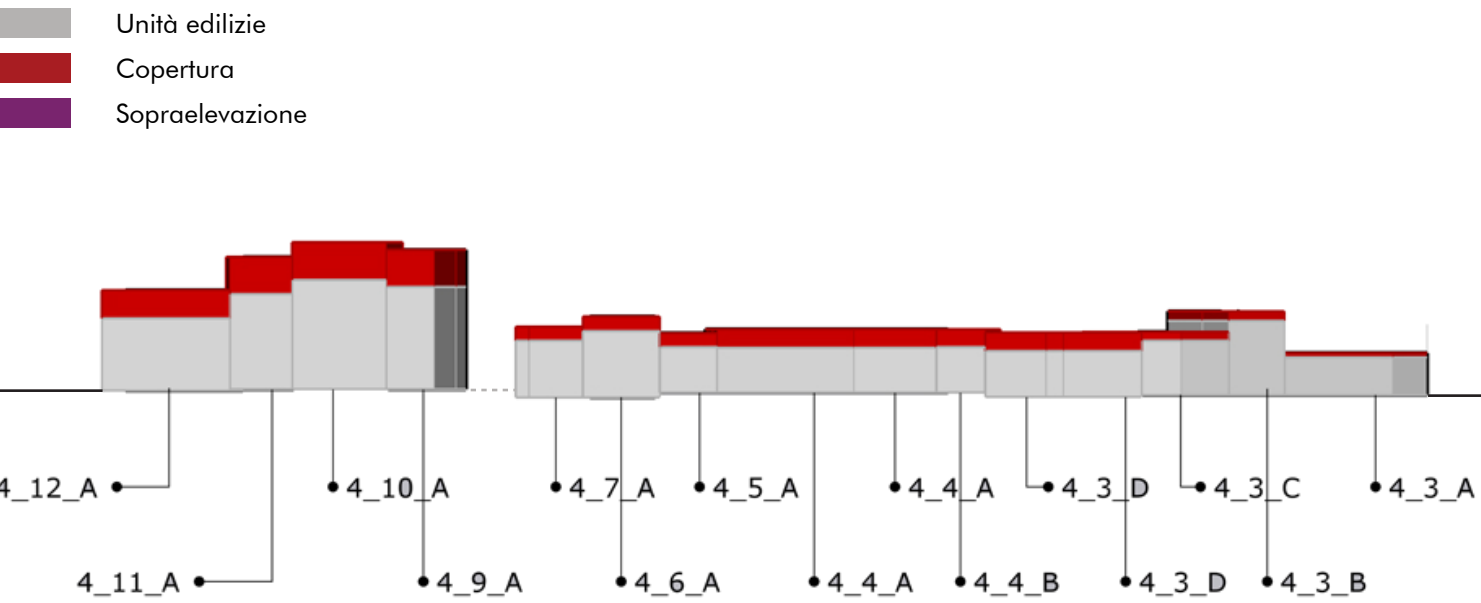

COMUNE DI CABRAS

PIANO PARTICOLAREGGIATO PER IL CENTRO DI ANTICA FORMAZIONE DEL COMUNE DI CABRAS E DELLA FRAZIONE DI SOLANAS

ELABORATO

IL PIANO

Interventi sull'edificato – Profili Isolato 4

PROGETTO
PLANS

PROGETTISTA E COORDINATORE
Ing. Francesco Maria Licheri

TEAM DI PROGETTO
Pian. Valentina Licheri
Pian. Giuseppe Zingaro
Pian. Marta Ibba
Arch. Marco Ciardiello
Pian. Fabio Campus
Dott.ssa Federica Marchesi
Geol. Mario Nonne
Ing. Vittoria Piroddi
Dott. Carlo C. Licheri

COMMITTENTE
Comune di Cabras

IL SINDACO
Ing. Andrea Abis

DIRENTE DEL SERVIZIO
Ing. Giuseppe Podda

RESPONSABILE DEL PROCEDIMENTO
Ing. Maria Elena Lixi

DATA
APRILE 2023
AGG.
MAGGIO 2024

COD. ELABORATO

Plans
Società di Ingegneria
Via T. Tasso, 11 Nuoro (NU)
info@plansas.it www.plans-as.it