


^L● 63_1_A


63_3_A **●**

PROFILO 2 - VIA MASSIMO D'AZEGLIO - Scala 1:500



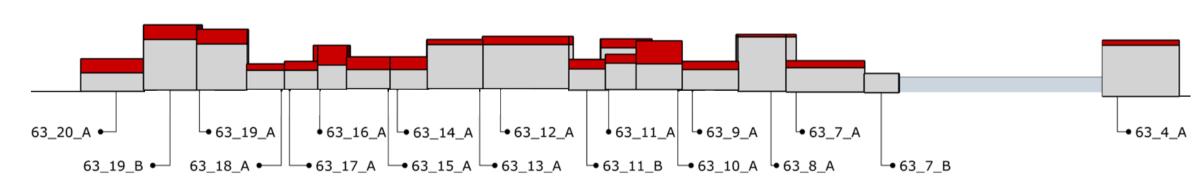

PROFILO 3 - VICO TRIESTE - Scala 1:500

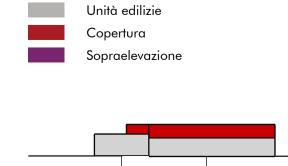

63_20_B **←**

→ 63_20_A

INQUADRAMENTO DELL'ISOLATO SU ORTOFOTO



INQUADRAMENTO DELL'ISOLATO SU BASE CARTOGRAFICA



COMUNE DICABRAS

PIANO PARTICOLAREGGIATO PER IL CENTRO DI ANTICA FORMAZIONE DEL COMUNE DI CABRAS E DELLA FRAZIONE DI SOLANAS



ELABORATO

IL PIANO

Interventi sull'edificato – Profili Isolato 63

PROGETTO PLANS

PROGETTISTA E COORDINATORE Ing. Francesco Maria Licheri

TEAM DI PROGETTO
Pian. Valentina Licheri
Pian. Giuseppe Zingan
Pian. Marta Ibba

Pian. Giuseppe Zingaro Pian. Marta Ibba Arch. Marco Ciardiello Pian. Fabio Campus Dott.ssa Federica Marchesi Geol. Mario Nonne Ing. Vittoria Piroddi Dott. Carlo C. Licheri



Ing. Giuseppe Podda

DATA APRILE 2023

Ing. Maria Elena Lixi

MAGGIO 2024

COD. ELABORATO

