




PROFILO 1 - VIA RE BORIS - Scala 1:500

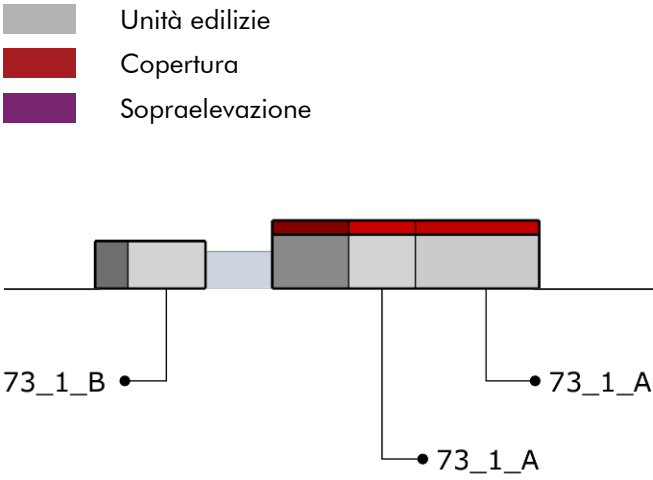


PROFILO 2 - PIAZZA PRINCIPESSA MARIA - Scala 1:500

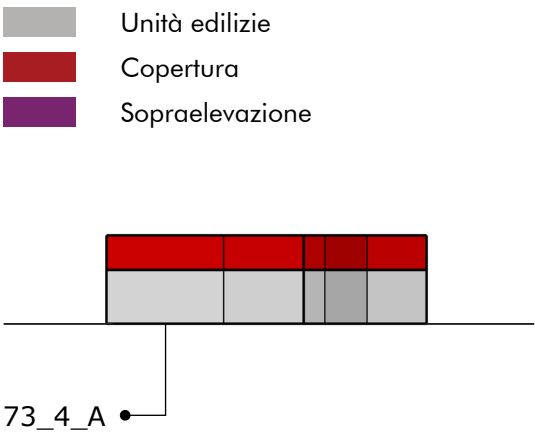

PROFILO 3 - VIA DEL CROIX - Scala 1:500

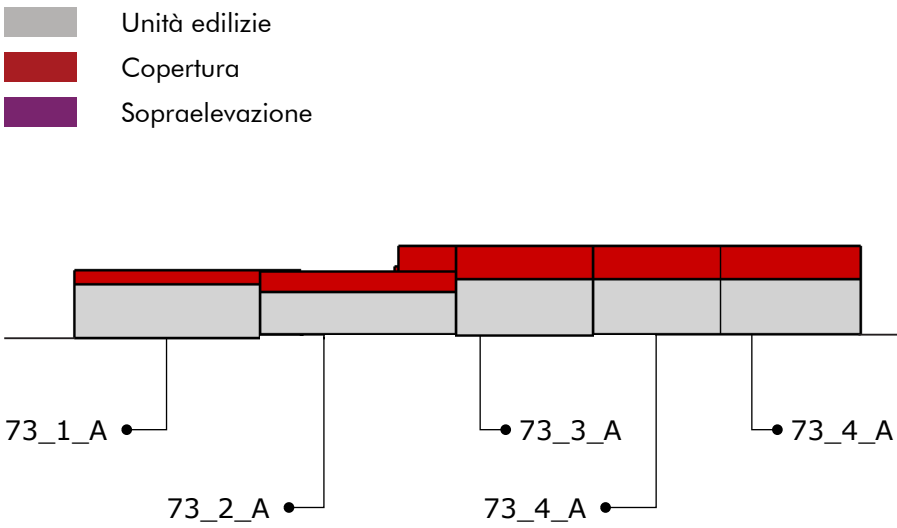

PROFILO 4 - VIA PRINCIPESSA MARIA JOSE' - Scala 1:500

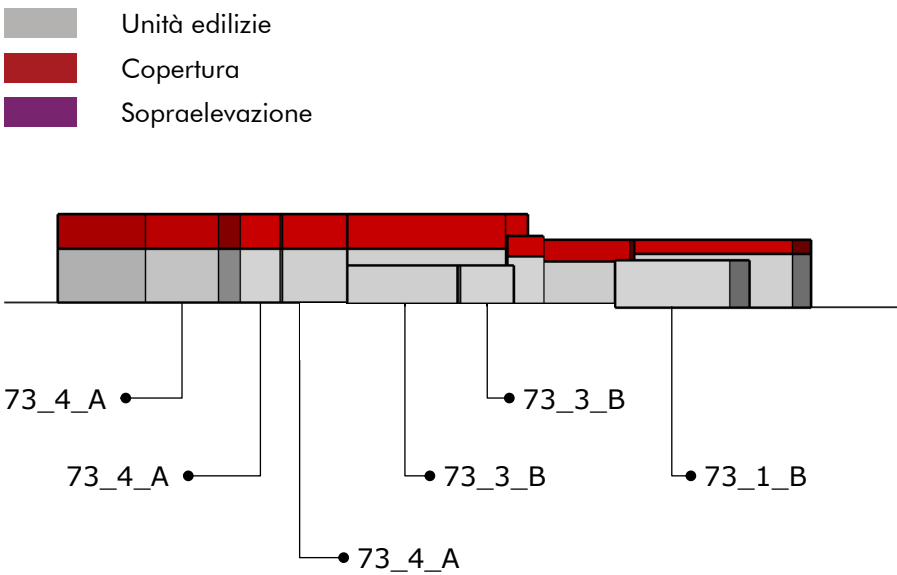

INQUADRAMENTO DELL'ISOLATO SU ORTOFOTO



INQUADRAMENTO DELL'ISOLATO SU BASE CARTOGRAFICA



COMUNE DI CABRAS

PIANO PARTICOLAREGGIATO PER IL CENTRO DI ANTICA FORMAZIONE DEL COMUNE DI CABRAS E DELLA FRAZIONE DI SOLANAS



ELABORATO

IL PIANO

Interventi sull'edificio - Profili Isolato 73

PROGETTO
PLANS

PROGETTISTA E COORDINATORE
Ing. Francesco Maria Licheri

TEAM DI PROGETTO
Pian. Valentina Licheri
Pian. Giuseppe Zingaro
Pian. Marta Ibba
Arch. Marco Ciardiello
Pian. Fabio Campus
Dott.ssa Federica Marchesi
Geol. Mario Nonne
Ing. Vittoria Piroddi
Dott. Carlo C. Licheri



COMMITTENTE
Comune di Cabras

IL SINDACO
Ing. Andrea Abis

DIRIGENTE DEL SERVIZIO
Ing. Giuseppe Podda

RESPONSABILE DEL PROCEDIMENTO
Ing. Maria Elena Lixi

DATA
APRILE 2023
AGG.
MAGGIO 2024

COD. ELABORATO

Plans
Società di Ingegneria
Via T. Tasso, 11 Nuoro (NU)
info@plansas.it www.plans-as.it

T.06.6.73