



COMUNE DI CABRAS

PROVINCIA DI ORISTANO



ESERCIZIO FINANZIARIO 2023

Lavori urgenti di recupero
e riqualificazione ambientale
dell'area retrodunale in località "Corrighias".

Acquisizione delle aree e realizzazione di opere di salvaguardia

PROGETTO DI FATTIBILITA' TECNICO ECONOMICA

OGGETTO

ELABORATO GRAFICO

Inquadramenti cartografici, planimetrie e schemi di montaggio

TAVOLA/ALLEGATO

A01

DATA

Novembre 2023

IL RESPONSABILE DELL'AREA 6
Area Marina Protetta Penisola del Sinis
Isola di Mal di Ventre

Ing. Massimo Salvatore Marras

IL SINDACO

Ing. Andrea Abis

I PROGETTISTI

Ing. Massimo Salvatore Marras
Geom. Maurizio Vacca





498 m

ELABORATO:


**AREA OGGETTO DI
RECUPERO AMBIENTALE**
Foto Aerea

LEGENDA:

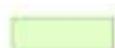 Area oggetto di recupero ambientale

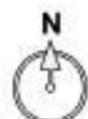

Scala: 1:4000

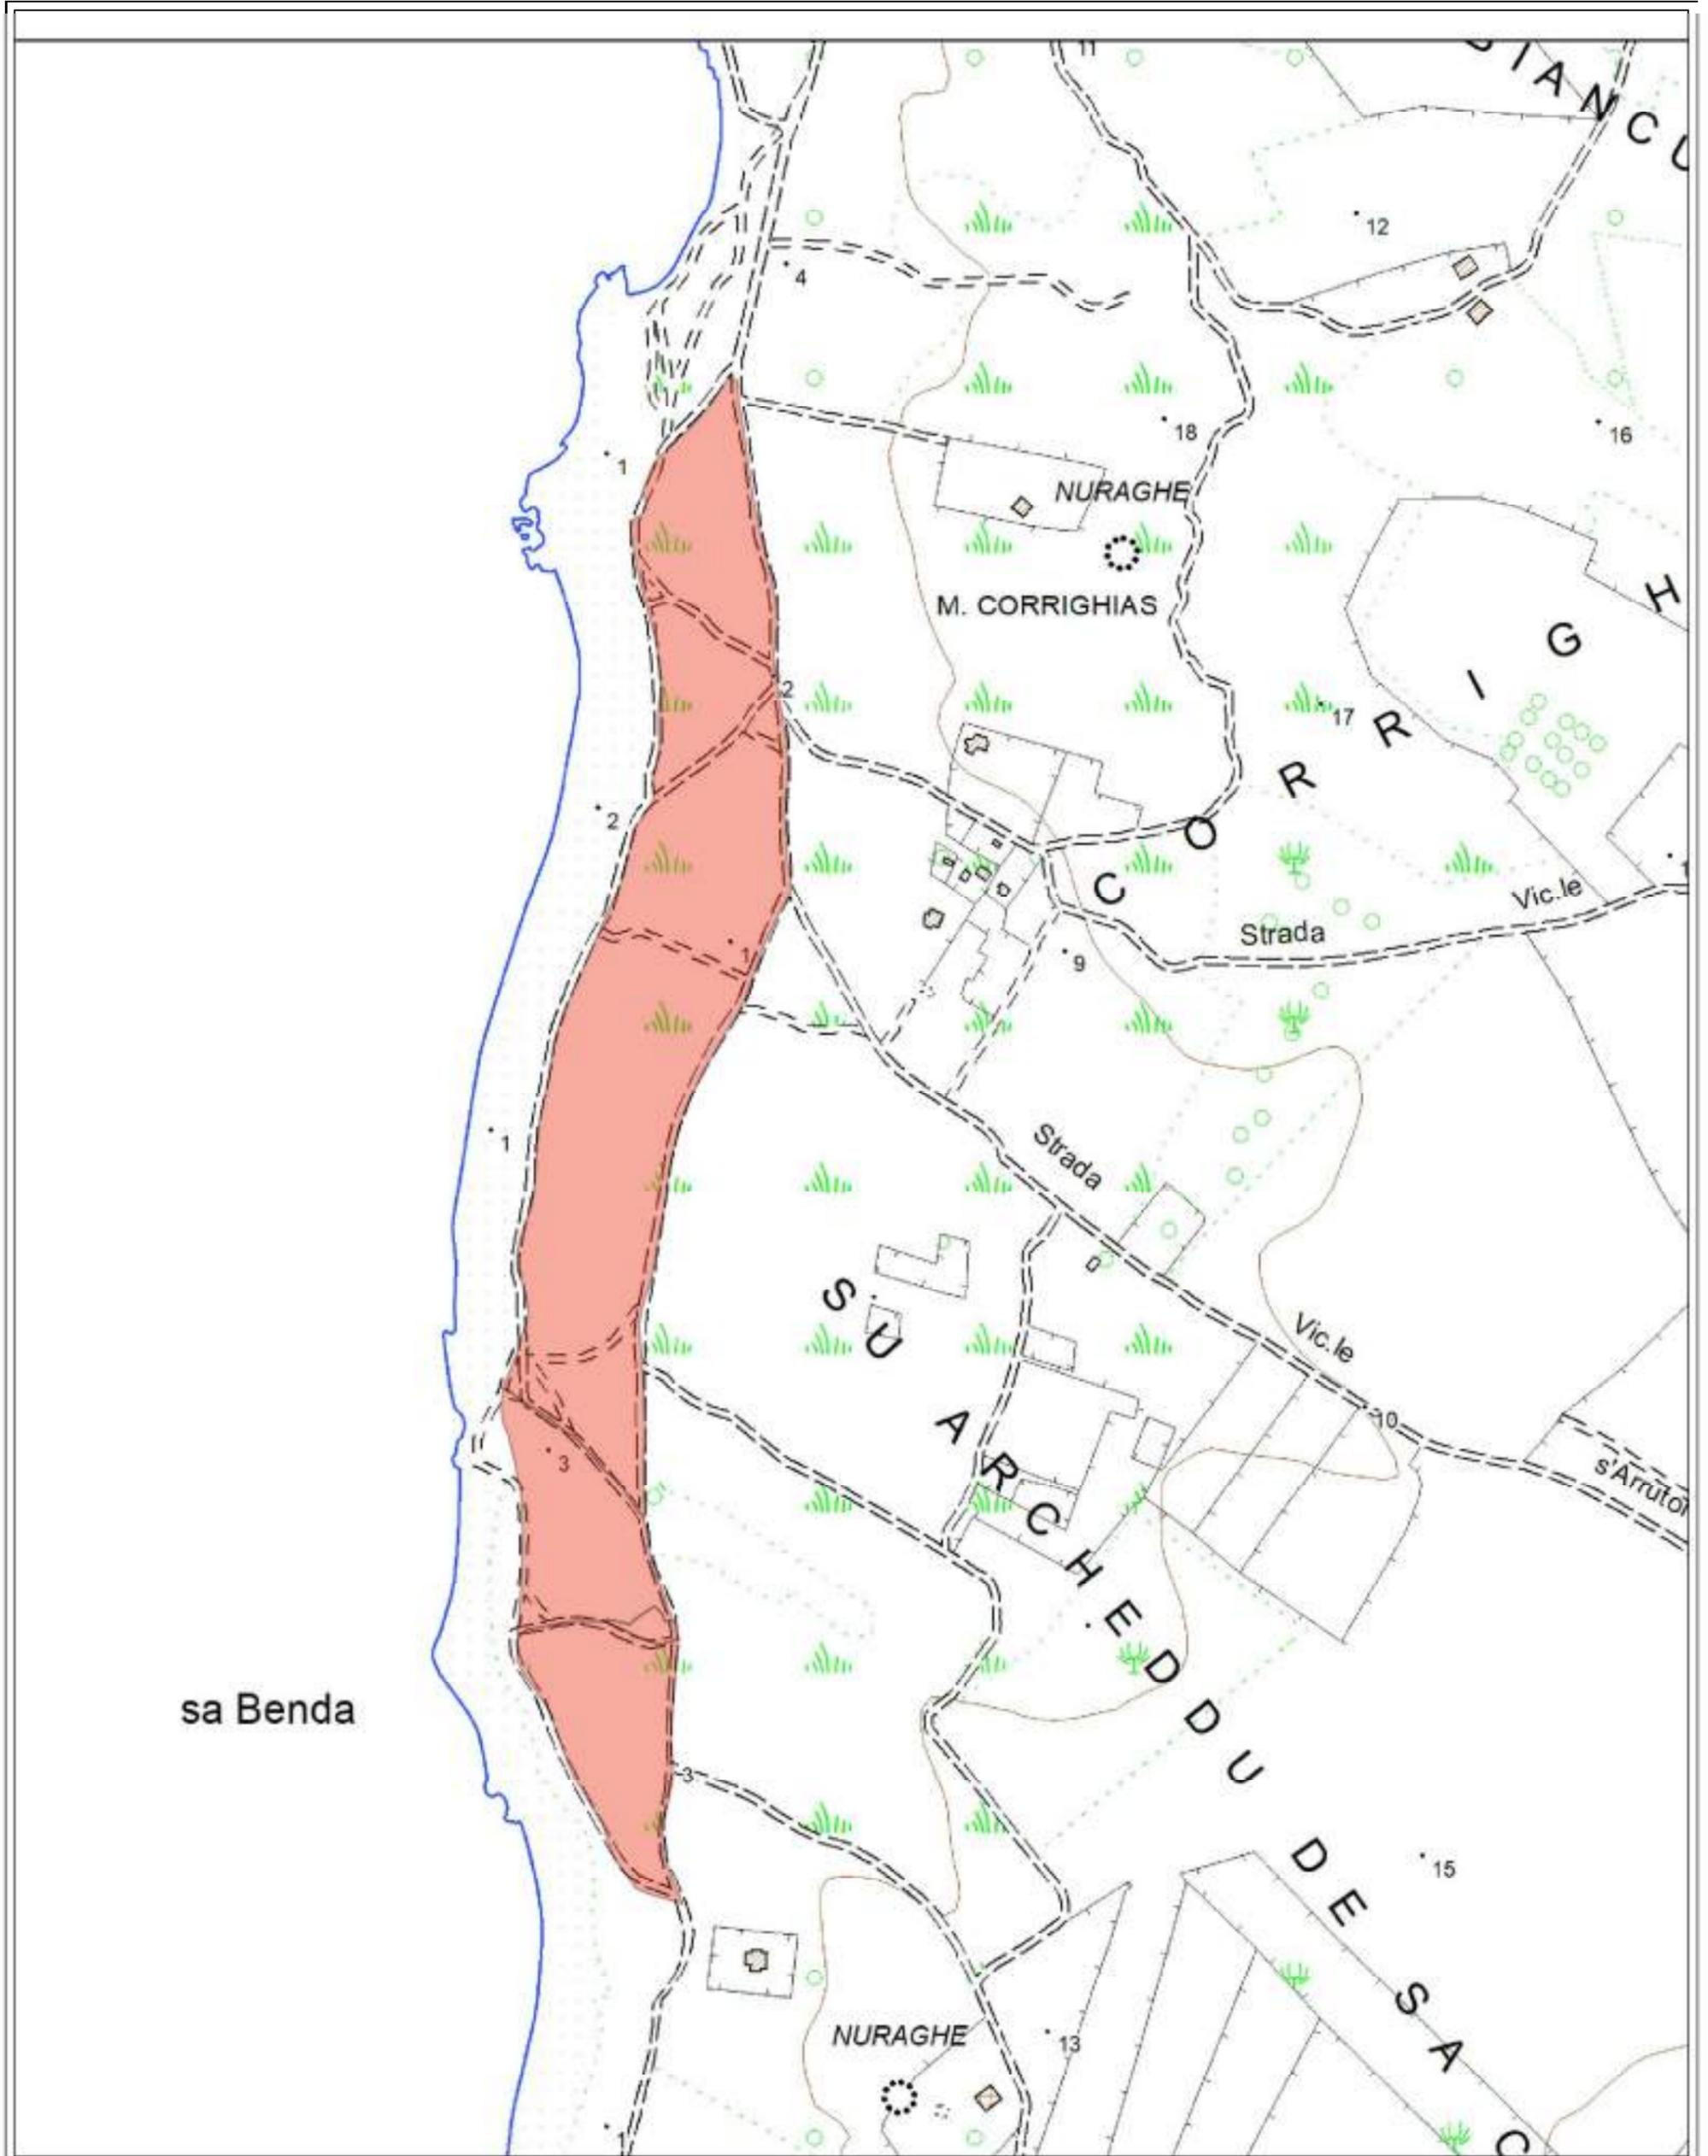


ELABORATO:


**AREA OGGETTO DI
PROCEDURA ESPROPRIATIVA**
Stralcio CTR DGBT Regione Sardegna

LEGENDA:

 Area da assoggettare ad esproprio

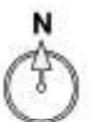

Scala: 1:4000

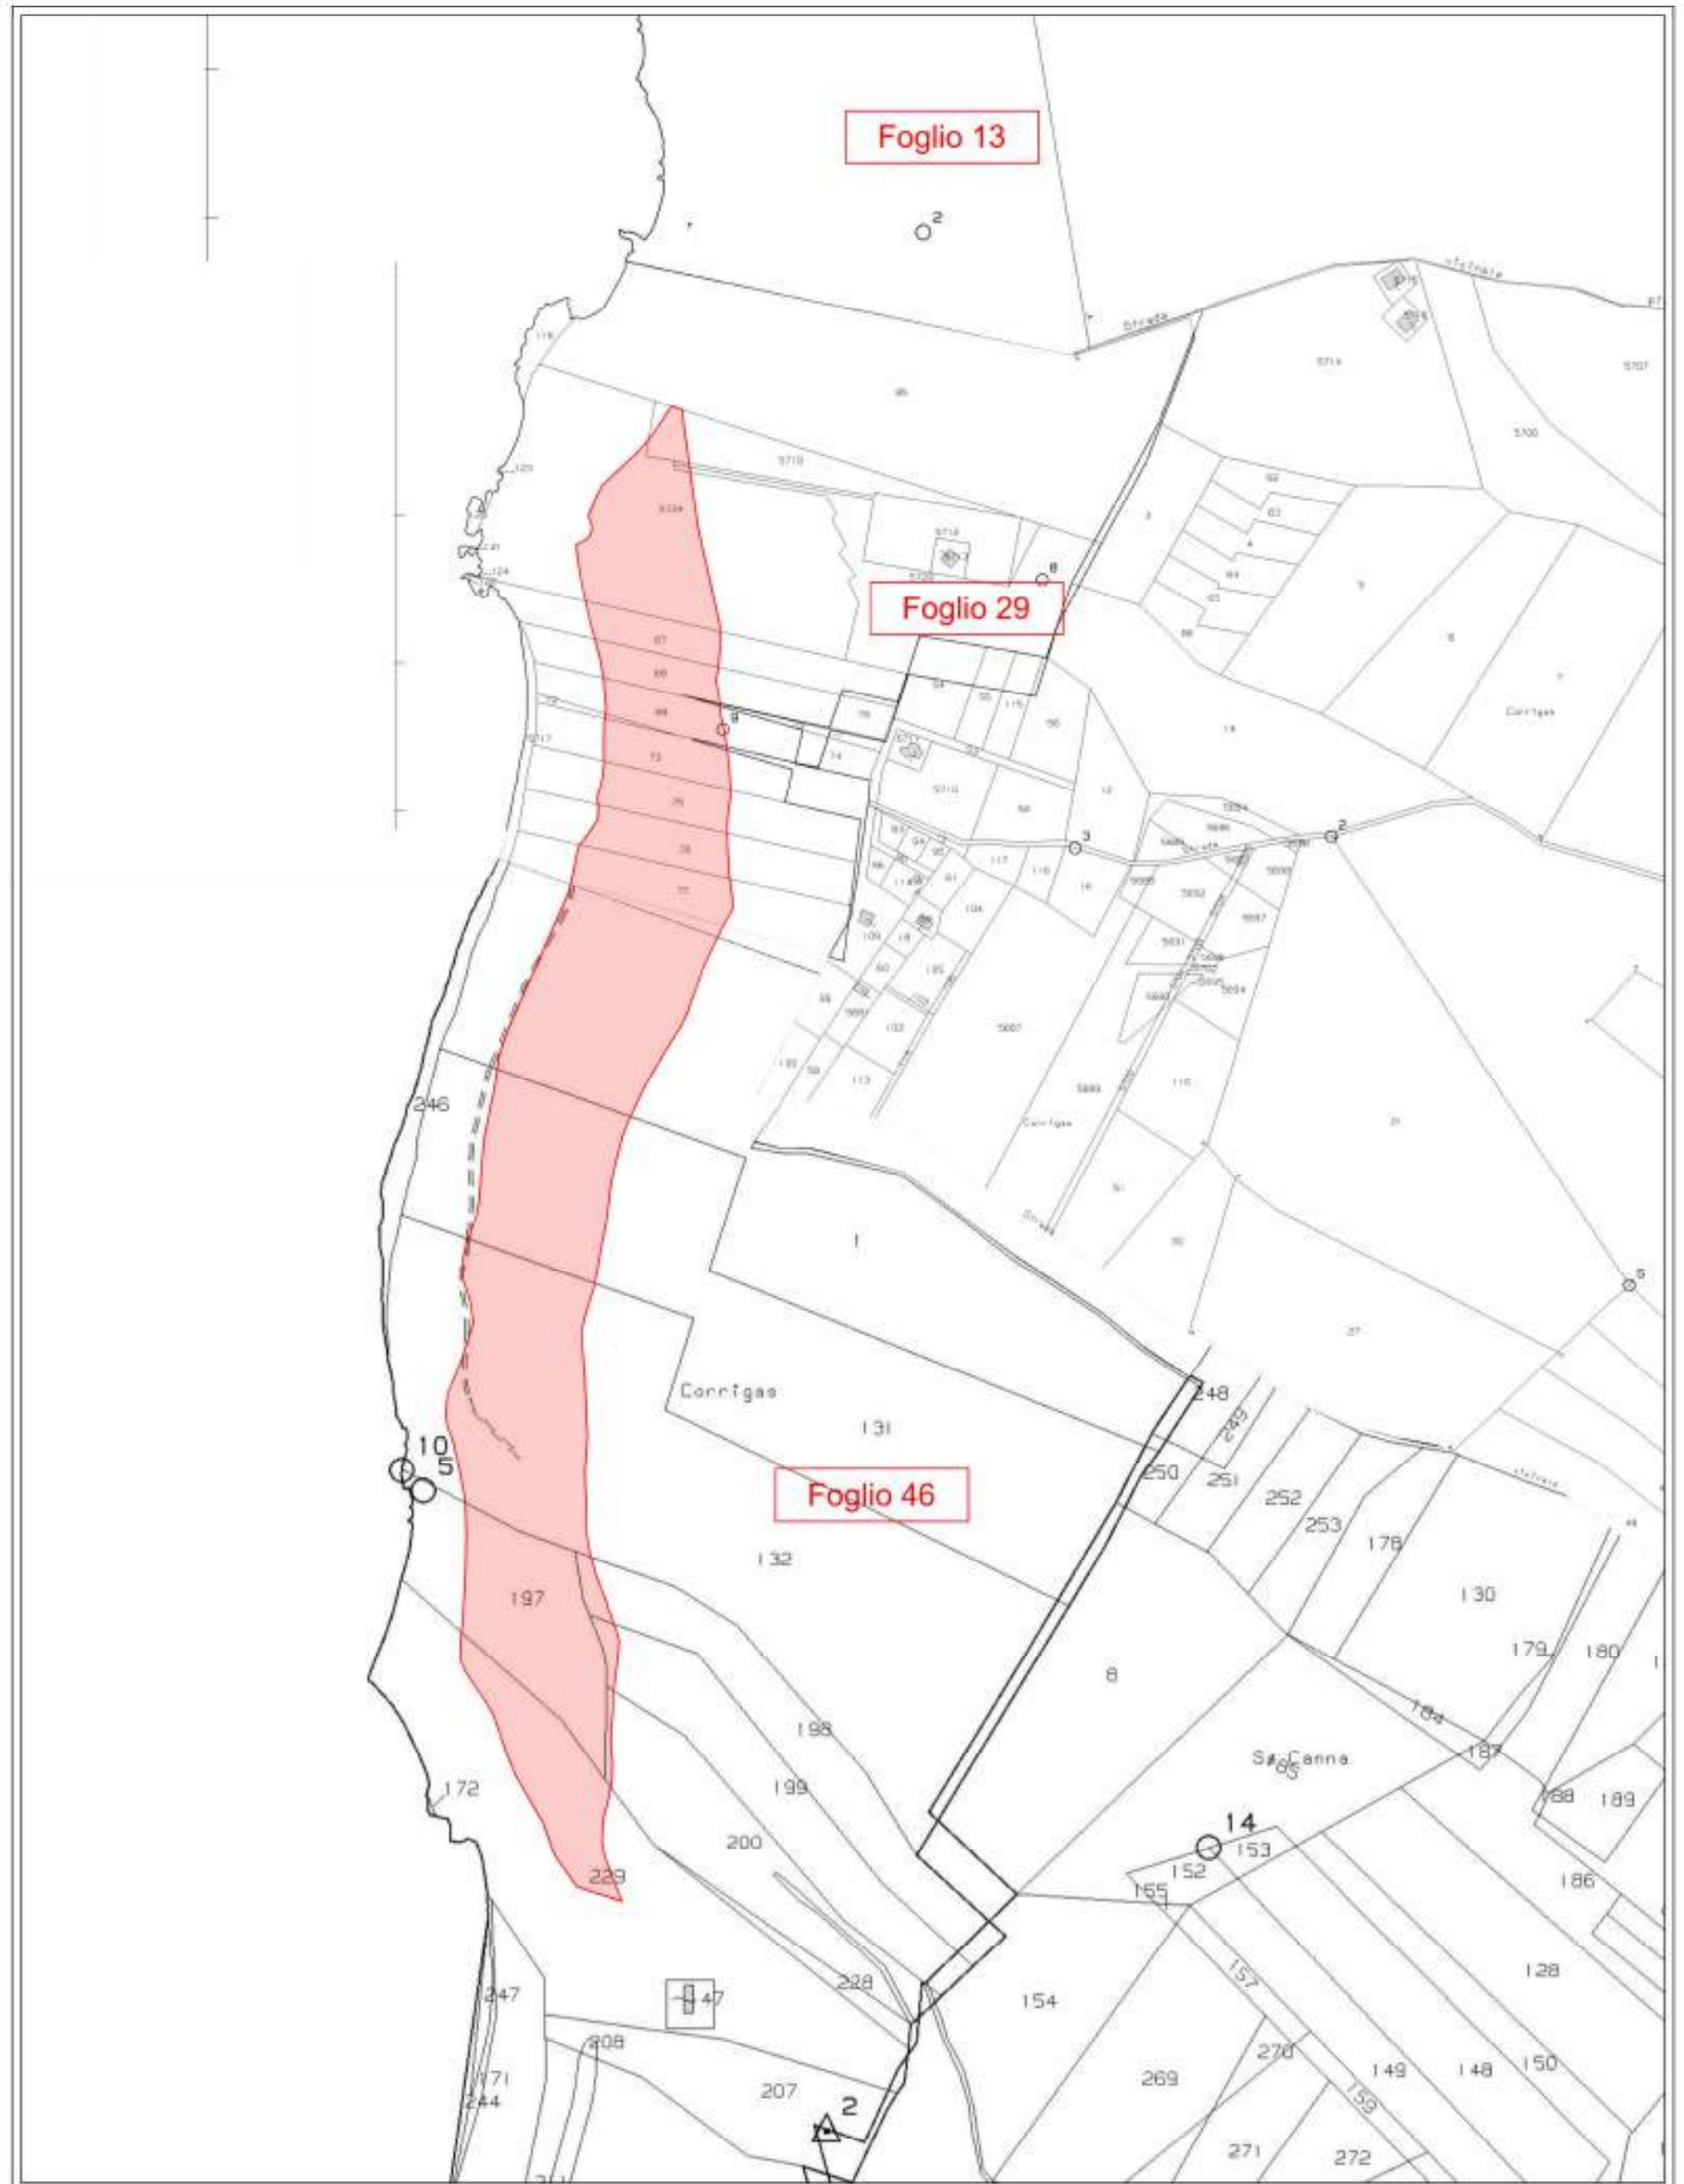

ELABORATO:


**AREA OGGETTO DI
PROCEDURA ESPROPRIATIVA**
Stralcio estratto di mappa catastale

LEGENDA:

 Area da assoggettare ad esproprio



Scala: 1:4000

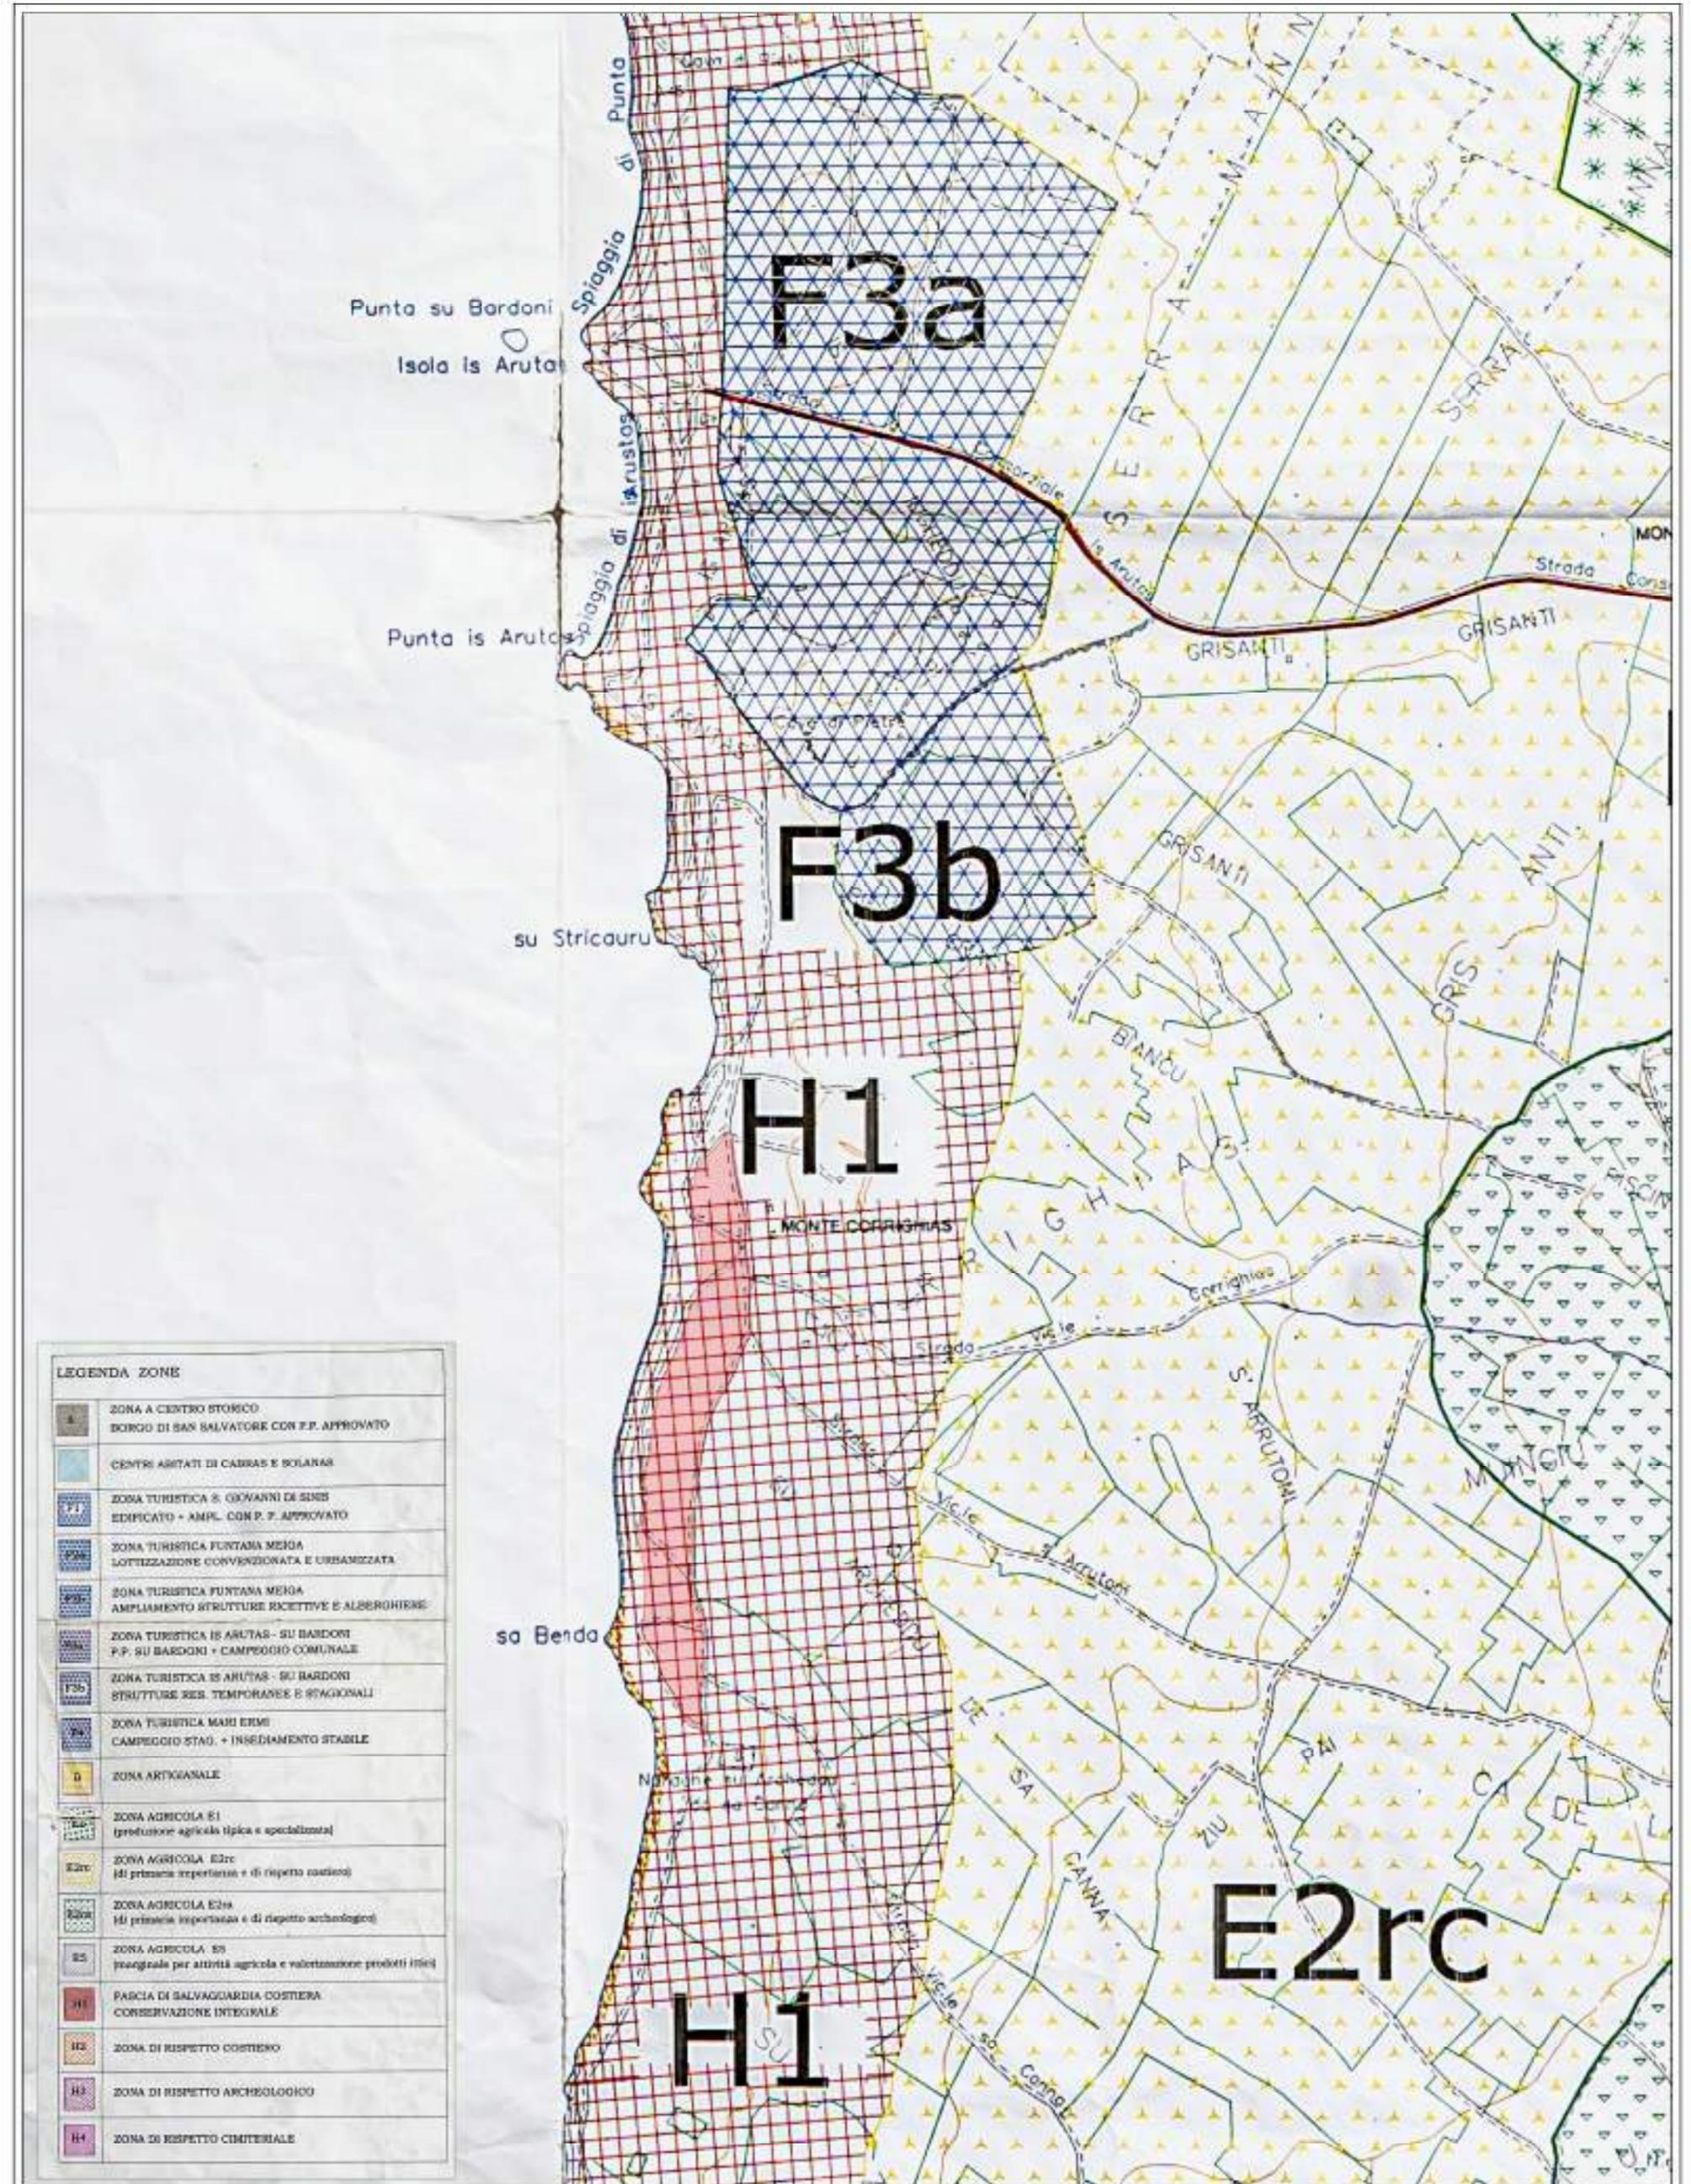


ELABORATO:

**AREA OGGETTO DI
PROCEDURA ESPROPRIATIVA
Stralcio P.di F. in vigore**

LEGENDA:

Area da assoggettare ad esproprio

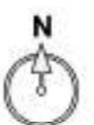


Scala: 1:10.000




ELABORATO:


**OPERE DI SALVAGUARDIA
IN PROGETTO**
Foto Aerea

LEGENDA:

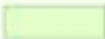-  Area oggetto di recupero ambientale
-  Opere di salvaguardia a protezione dell'area (posa massi ciclopici)
-  Passerella sopraelevata
-  Aree di sosta regolamentata

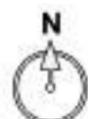

Scala: 1:4000

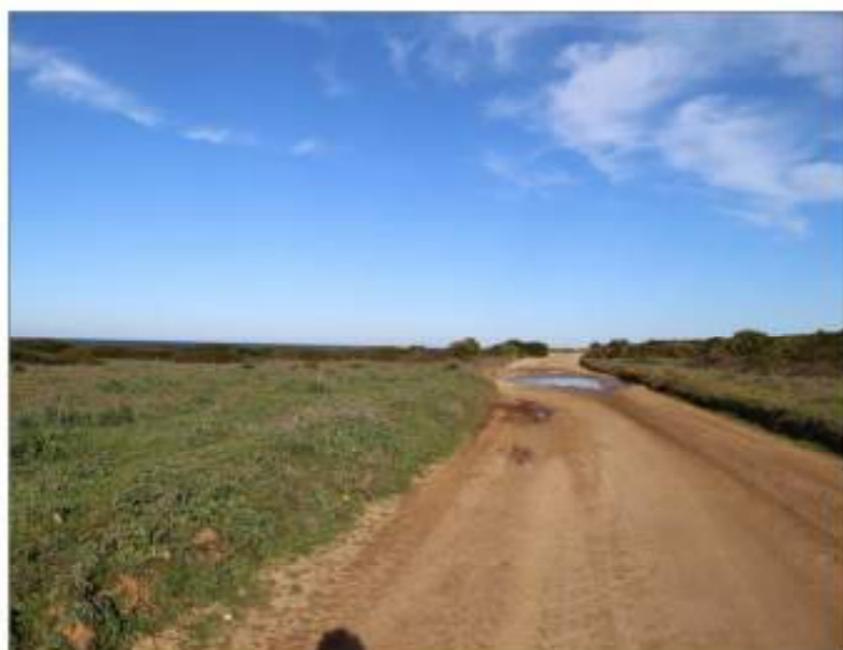

STATO ATTUALE DEI LUOGHI



SIMULAZIONE FOTOGRAFICA
APPOSIZIONE DI MASSI CICLOPICI





SIMULAZIONE FOTOGRAFICA
PASSERELLA SOPRAELEVATA

ELABORATO:

**OPERE DI SALVAGUARDIA
IN PROGETTO**
Pianta Quotata


LEGENDA:

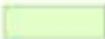-  Area oggetto di recupero ambientale
-  Opere di salvaguardia a protezione dell'area (posa massi ciclopici)
-  Passerella sopraelevata
-  Aree di sosta regolamentata

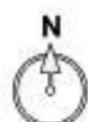


Scala: 1:4000

Sezione longitudinale della passerella in legno e PSV
Scala: 1:10

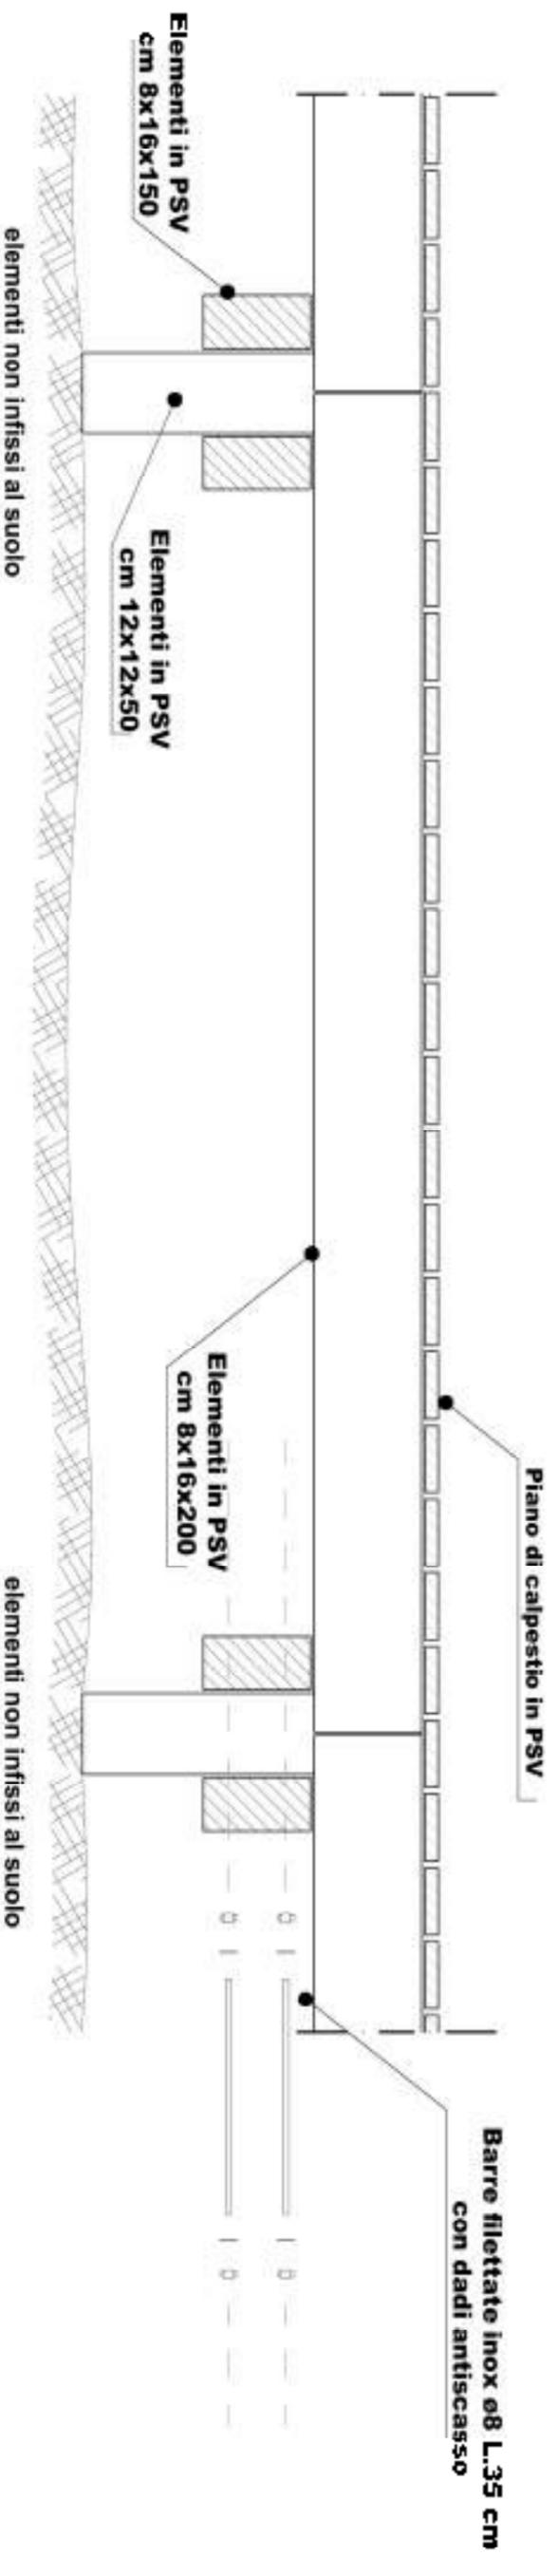

Sezione trasversale della passerella in legno e PSV
Scala: 1:10

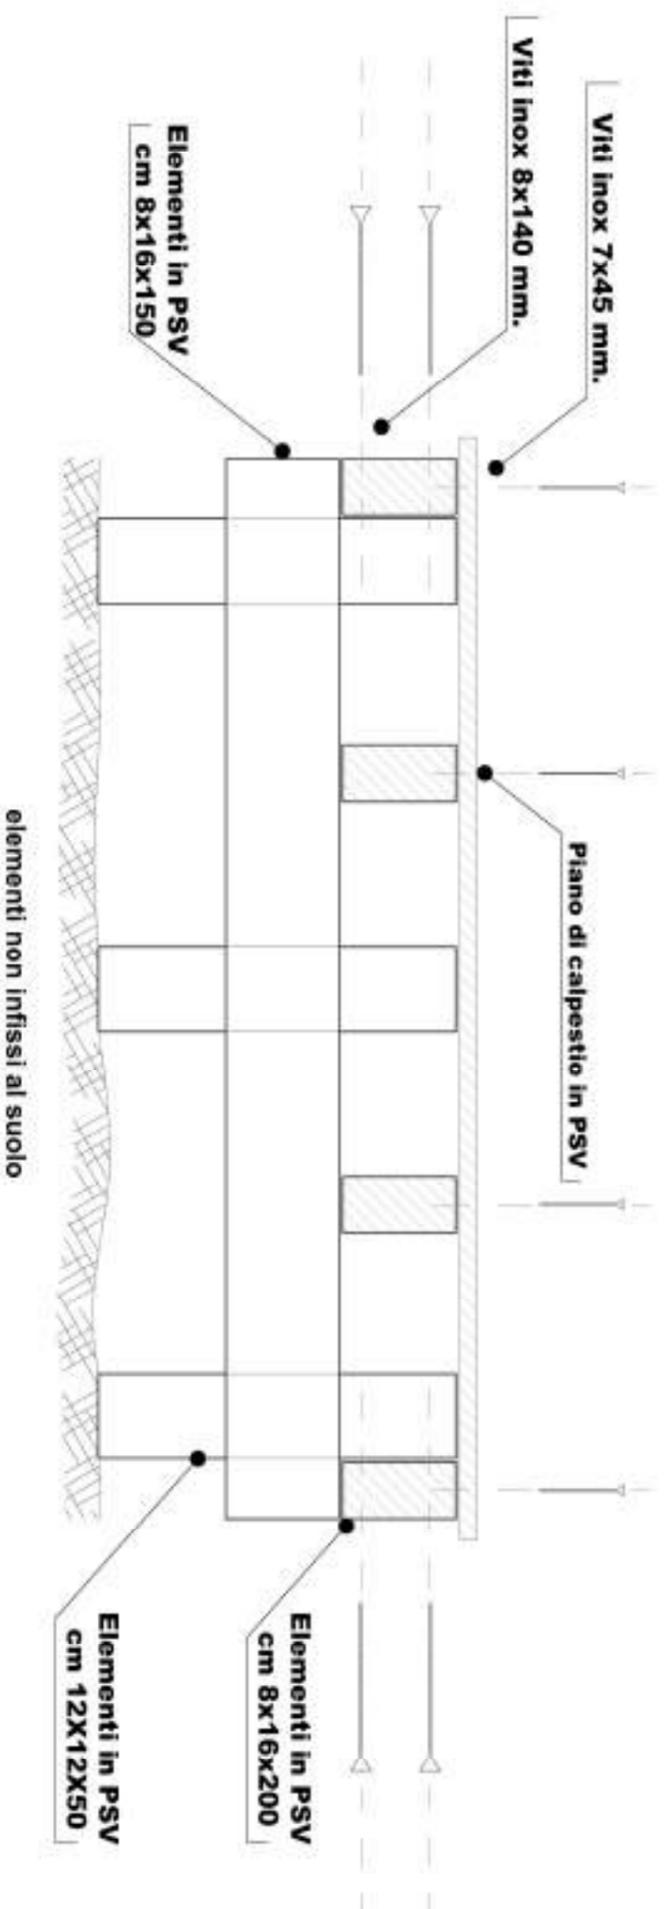

ELABORATO:

**SCHEMA PASSERELLE SOPRAELEVATE
PER L'ACCESSO ALL'ARENILE**