



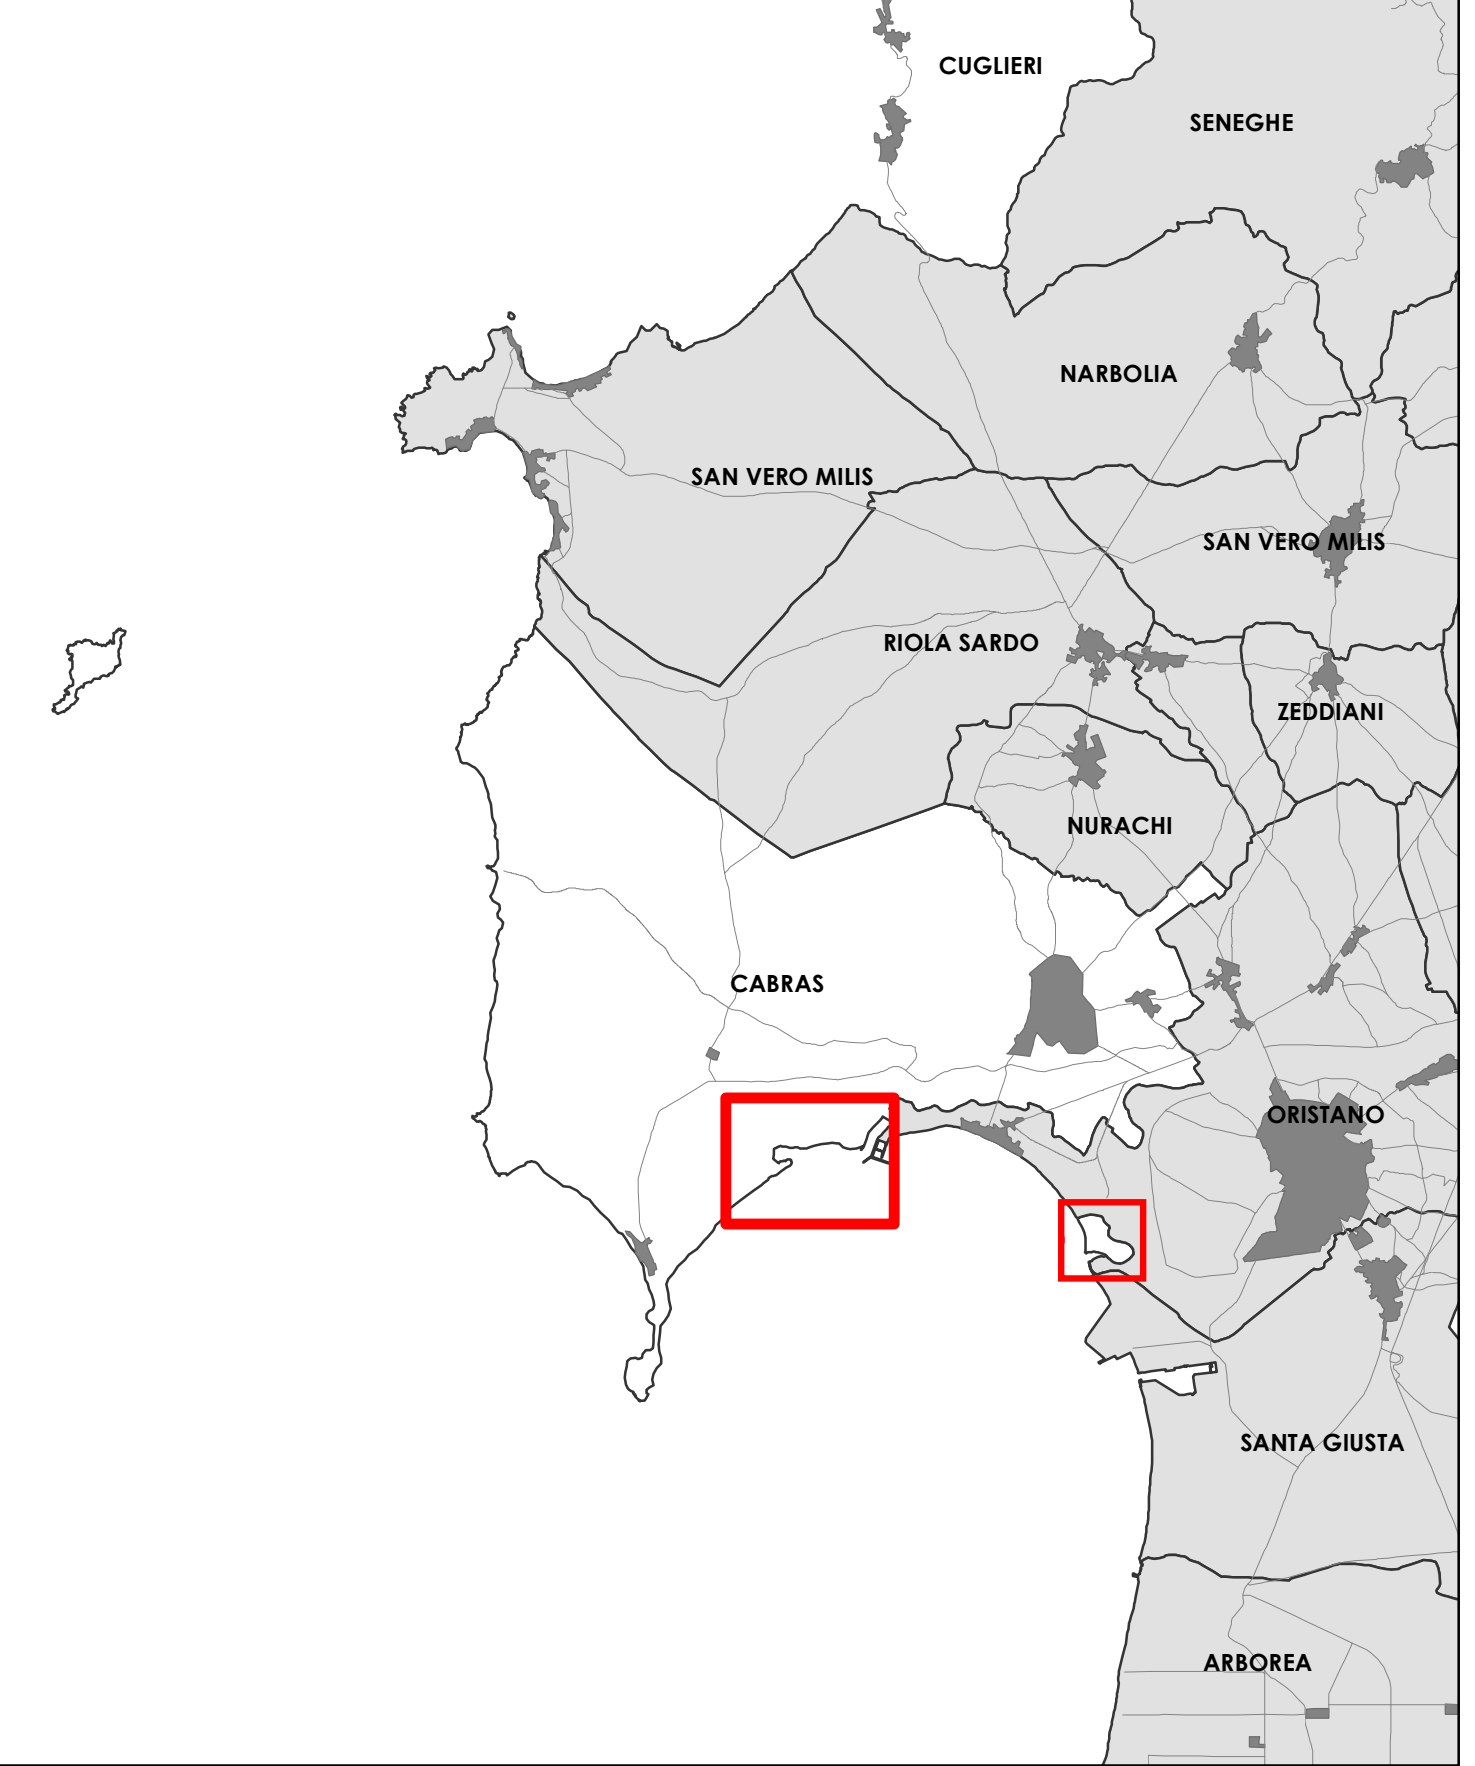

Inquadramento territoriale scala 1:150.000

- Strutture ricettive
 - Dividenda demaniale
 - Isole ecologiche
 - Locate AMP
- Sistema degli accessi e delle aree sosta**
- Percorso pedonale
 - Percorso pedonale naturalistico
 - Percorso pedonale infrastrutturato
 - Percorso pedonale da infrastrutturare
 - Percorso ciclo-pedonale
 - Percorso ciclabile
 - Strada carabile asfaltata
 - Strada carabile di servizio
 - Strada carabile sterrata
 - Area sosta esistente
 - Area sosta in previsione
 - Area sosta per mezzi con imbarcazioni
- Servizi di supporto alla balneazione e turistico - ricreativi in aree pubbliche / private**
- Esterni al demanio marittimo**
- Dacce
 - Info point
 - Aree picnic
 - Punti di osservazione della costa e dell'avifauna
 - Punti per bike shoring e rastrelliere bici
 - Colonnina ricarica auto elettriche
 - Servizio igienico esistente
 - Servizio igienico in previsione
 - Area per commercio ambulante in sede fissa
- Interni al demanio marittimo**
- Concessione esistente
 - Concessione in previsione
- Infrastrutture**
- Torrette di salvamento
 - Ambili di fruizione animali domestici
 - Concessione demaniale esistente
 - Concessione demaniale in previsione
- Zonizzazione**
- Z1a - Spiaggia fruibile
 - Z1b - Superficie programmabile
 - Z1c - Spiaggia ciottolosa
 - Z1d - Spiaggia sotto foce
 - Z2a - Settore dunare
 - Z2b - Settore dunare fascia dei 5 m dal piede della duna
 - Z2c - Settore dunare degradato
 - Z2d - Settore dunare trasformato
 - Z3 - Zone umide e settori di foce
 - Z4 - Fascia peristagnale
 - Z5 - Fiume
 - Z6 - Scogliere/promontori/coste basse rocciose
 - Z7 - Versante costiero
 - Z8 - Settore rettilineare degradato
 - Z9 - Aree inselciate
 - Z10 - Versanti lato Mdi di Ventre
 - Posidonia degradata-matte morta
 - Posidonia su matite-sabbia
 - Posidonia su roccia

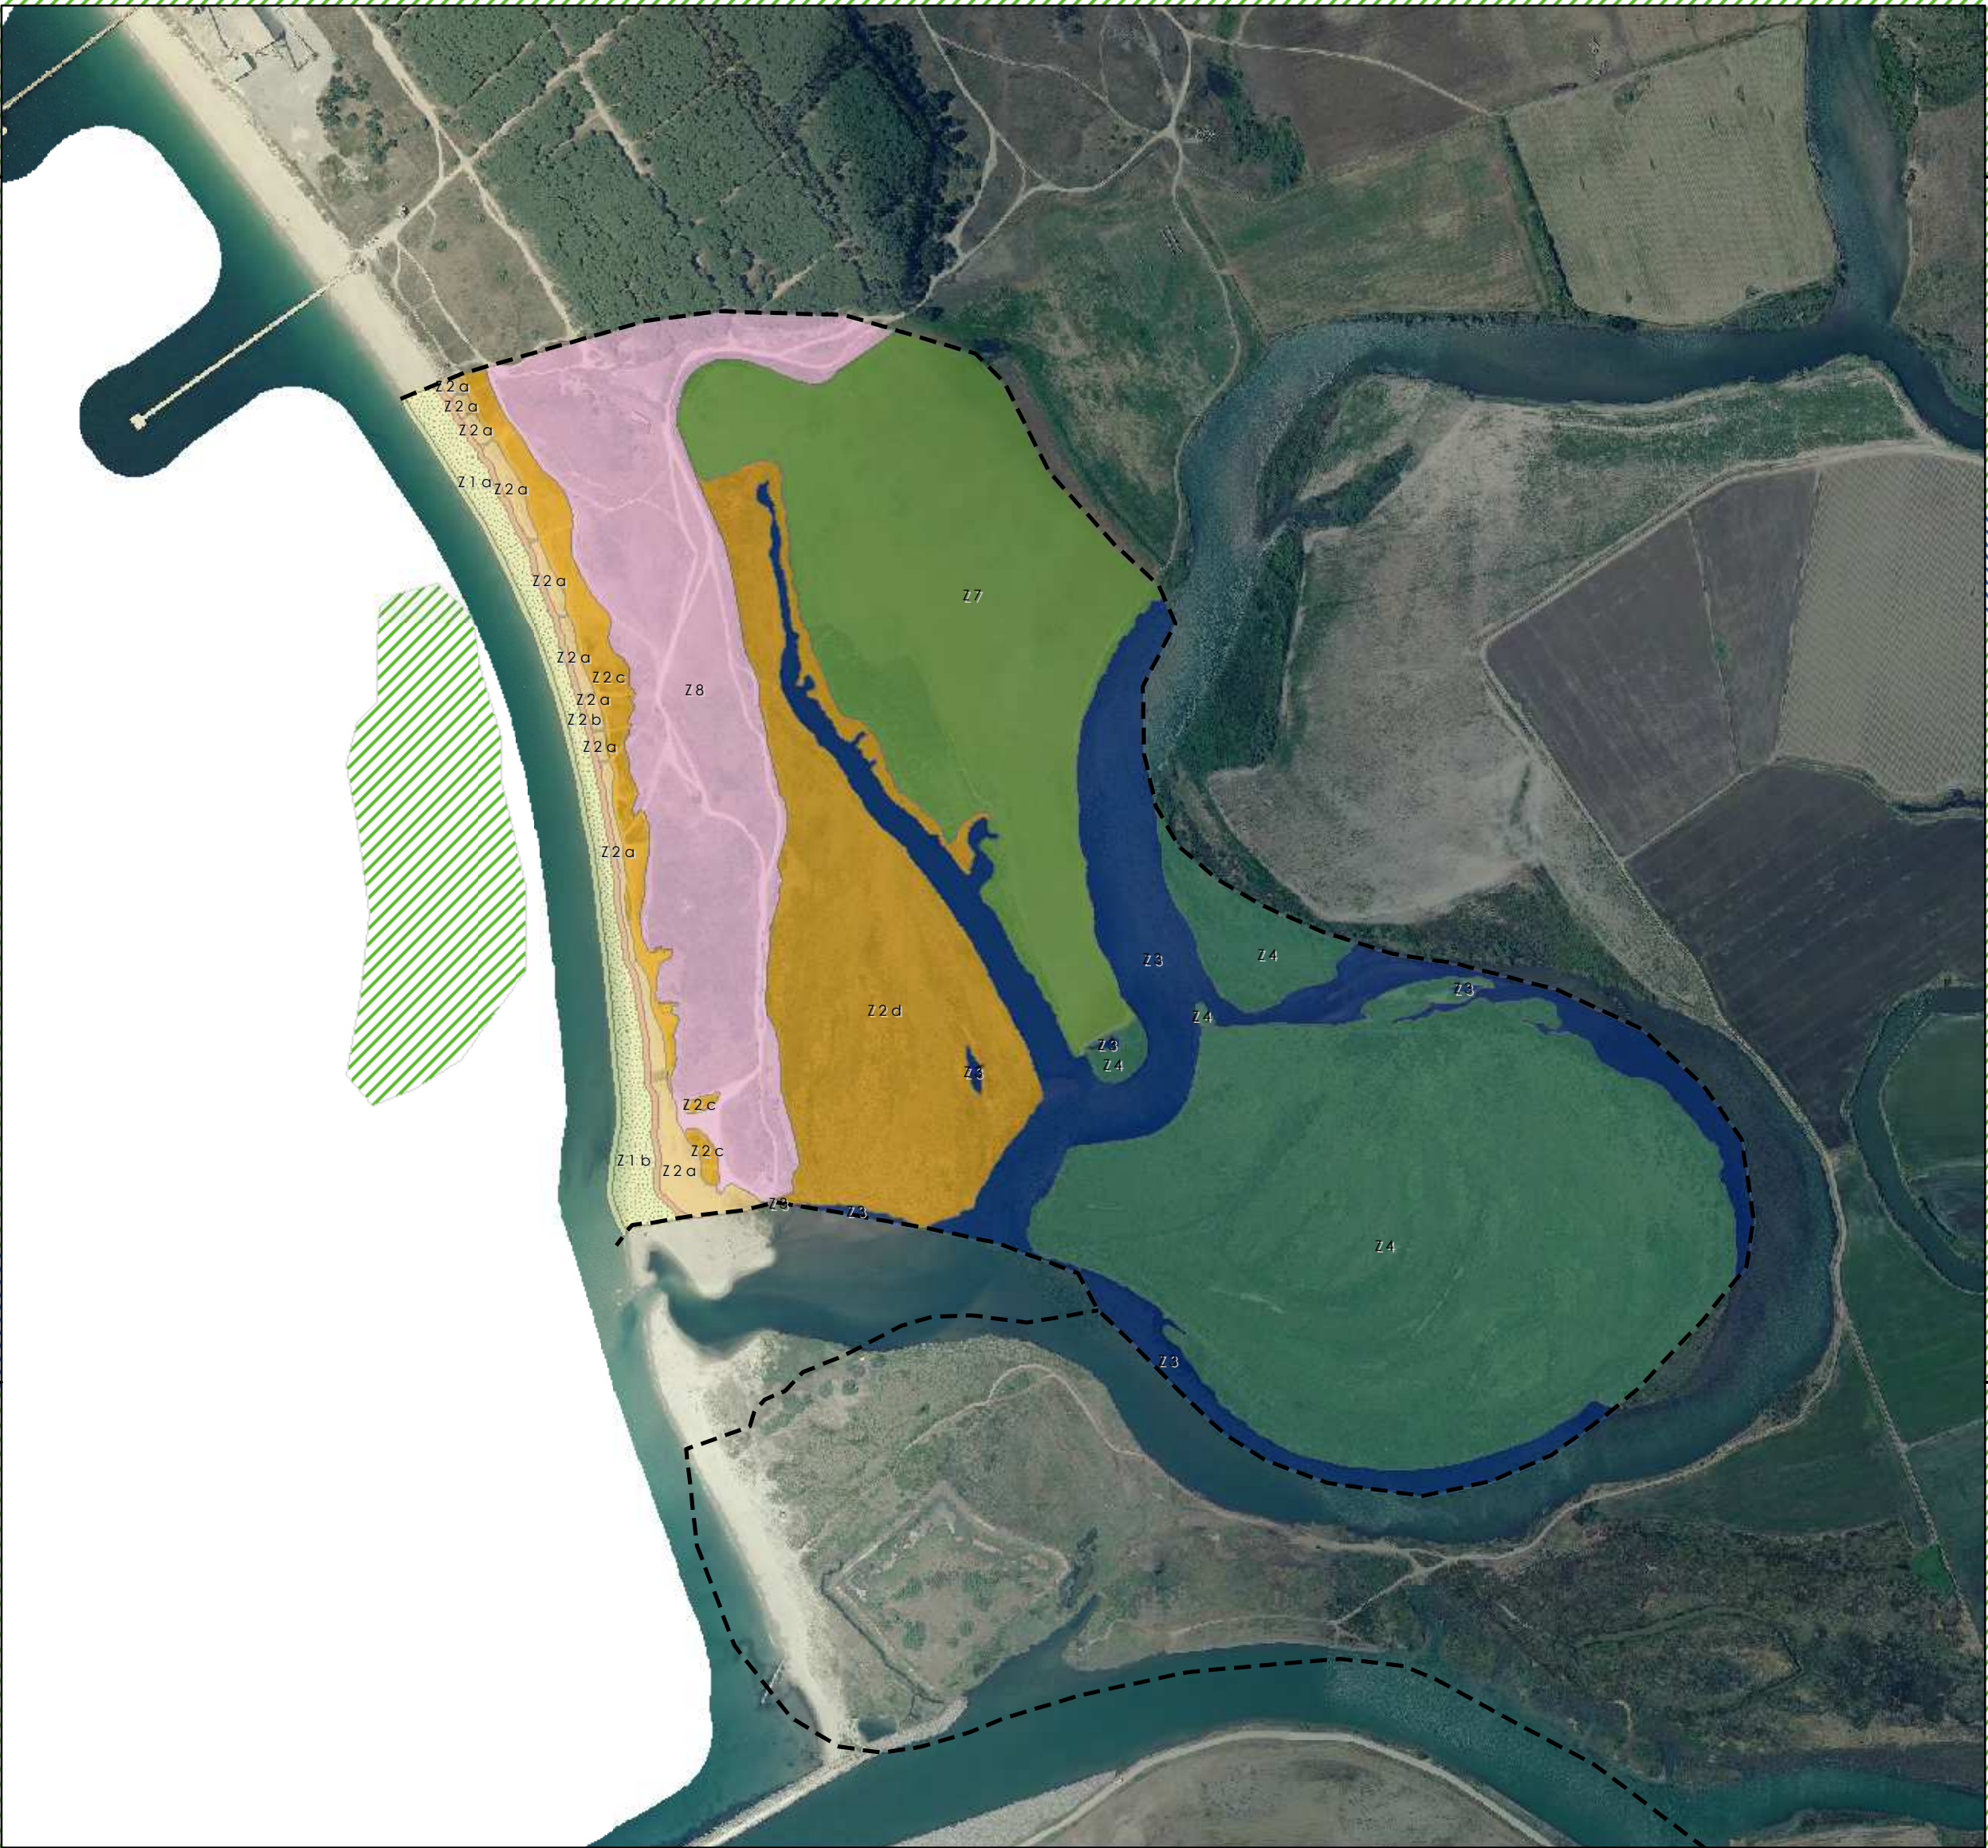

Piano di Utilizzo dei Litorali
Deliberazione della G.R.N. 26/12 del 4 giugno 2020

Comune di Cabras
Provincia di Oristano

Il Sindaco
Andrea Ardu

Assessore LL.PP. - Urbanistico - Edilizia residenziale - Viabilità - Mobilità urbana:
Enrico Giordano

Responsabile Unico del Procedimento:
Ing. Giuseppe Podda

CRITERIA

GRUPPO DI LAVORO
Coordinamento generale e tecnico-scientifico
Ing. Paolo Ruggeri
Geol. Maurizio Costa
Coordinamento operativo
Ing. Silvia Cuccu

Contributi specialistici
Ing. Silvio Cuccu
Geol. Enrico Maria Polakko
Geol. Michele Enzu
Geol. Paoletta Sechi
Arch. Riccardo Pisu
Cittad. Marcello Ortu

STATO DI PROGETTO
TAV. 8.8
Zonizzazione e Attività turistico - ricreative e
servizi di supporto alla balneazione
scala 1:2.500 / 1:5.000

CRITERIA

Dicembre 2024