




INDICAZIONE UNITÀ EDILIZIE E COMPONENTI ELEMENTARI
CABRAS - SCALA 1:2.000




INDICAZIONE UNITÀ EDILIZIE E COMPONENTI ELEMENTARI
SOLANAS- SCALA 1:2.000

INDICAZIONE DEGLI ISOLATI
CABRAS SCALA 1:5.000

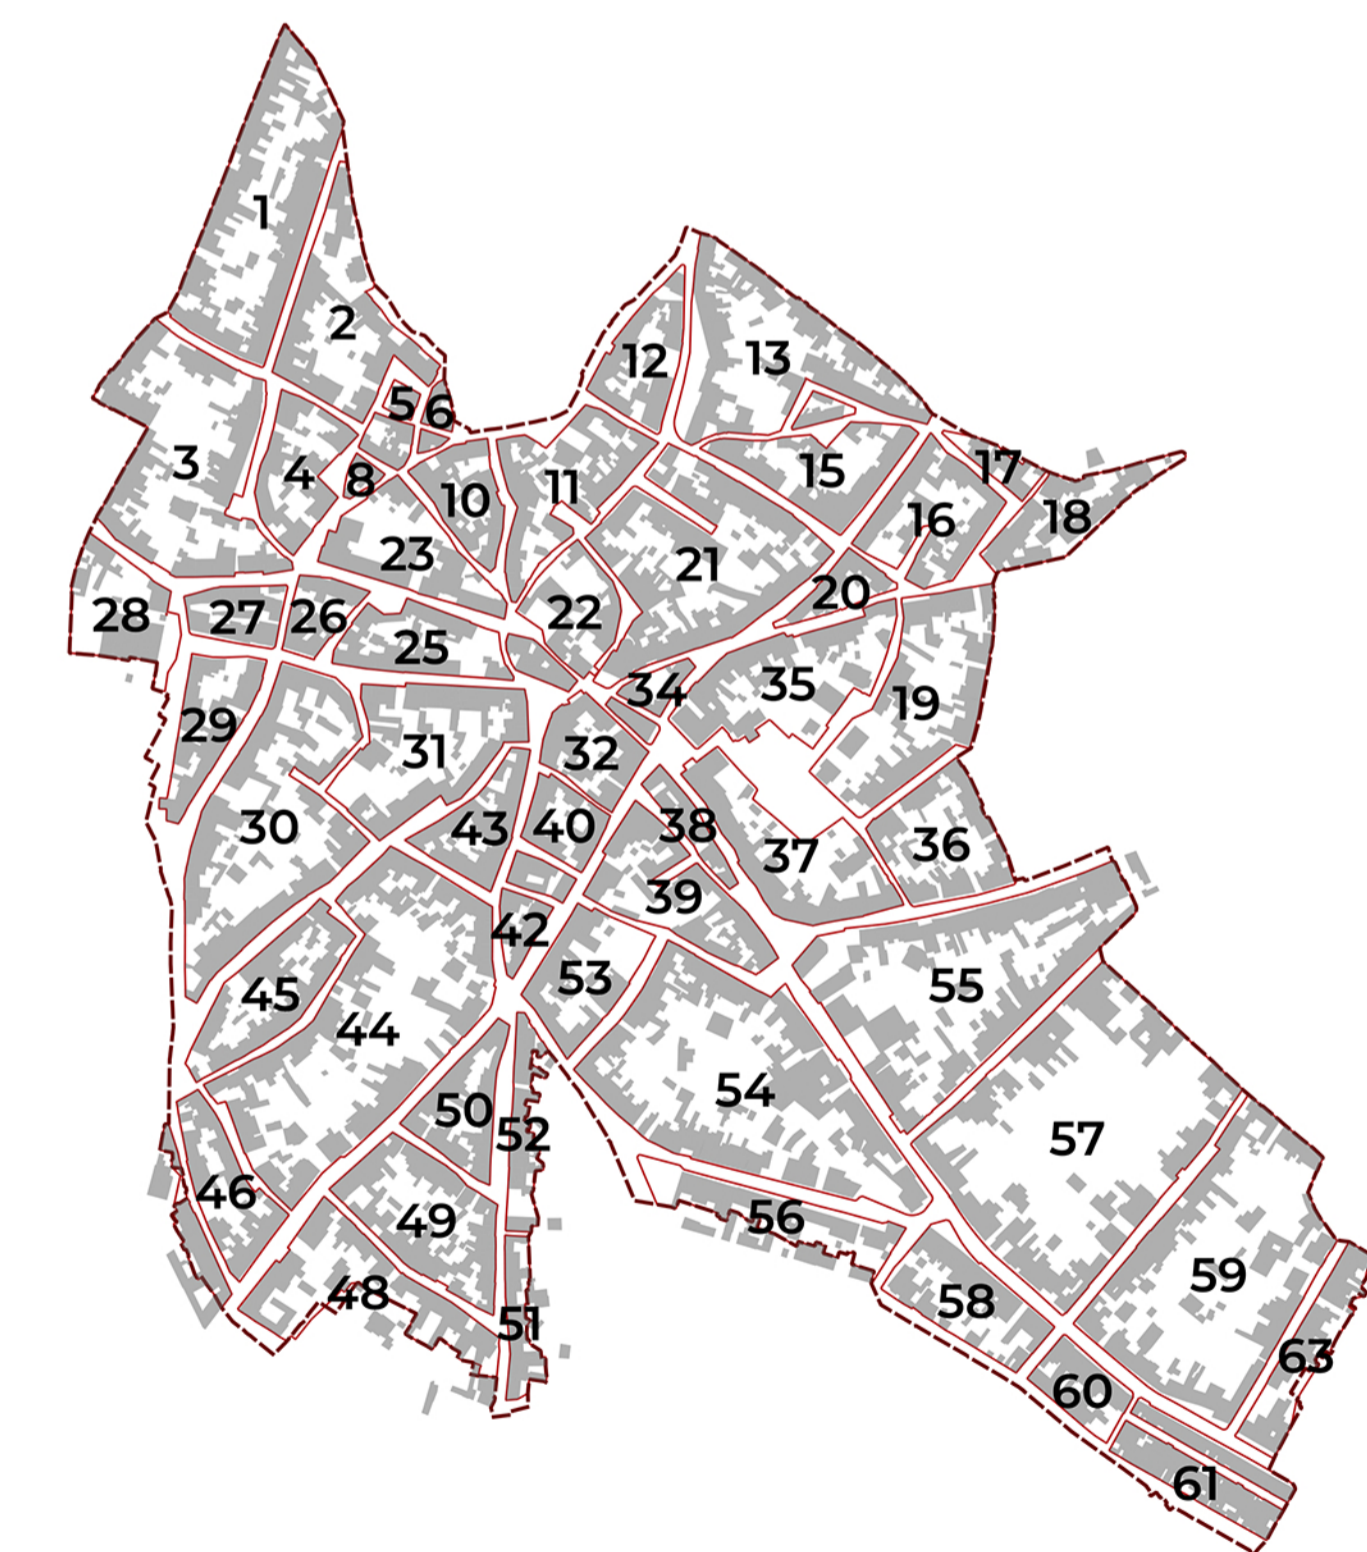

INDICAZIONE DEGLI ISOLATI
SOLANAS SCALA 1:5.000

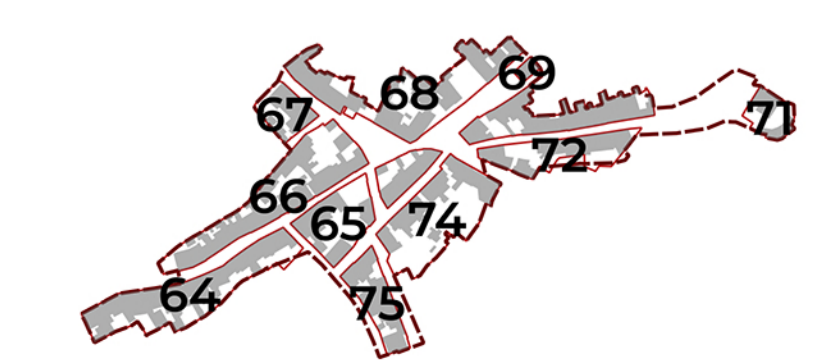

COMUNE DI CABRAS
PIANO PARTICOLAREGGIATO PER IL CENTRO DI
ANTICA FORMAZIONE DEL COMUNE DI CABRAS E
DELLA FRAZIONE DI SOLANAS



ELABORATO

Analisi e riordino delle conoscenze
Aspetti metodologici e di organizzazione
Suddivisione dell'ambito in Isolati e Unità Edilizie

PROGETTO
PLANS

PROGETTISTA E COORDINATORE
Ing. Francesco Maria Licheri

TEAM DI PROGETTO
Pian. Valentina Licheri
Pian. Giuseppe Zingaro
Pian. Mario Ibbas
Arch. Marco Ciardullo
Pian. Fabio Campus
Dott.ssa Federica Marchesi
Geol. Mario Nonne
Ing. Vittorio Piroddi
Dott. Carlo C. Licheri

COMITENTE
Comune di Cabras

IL SINDACO
Ing. Andrea Abis

DIRETTORE DEL SERVIZIO
Ing. Giuseppe Podda

RESPONSABILE DEL PROCEDIMENTO
Ing. Maria Elena Lixi

DATA
APRILE 2023

COD. ELABORATO