



LEGENDA

Centro Matrice

Unità volumetriche


- A
- B
- C
- D
- E
- F
- G
- H

Unità edilizie

- 1
- 2
- 3
- ...

Isolati

- 1
- 2
- 3
- ...

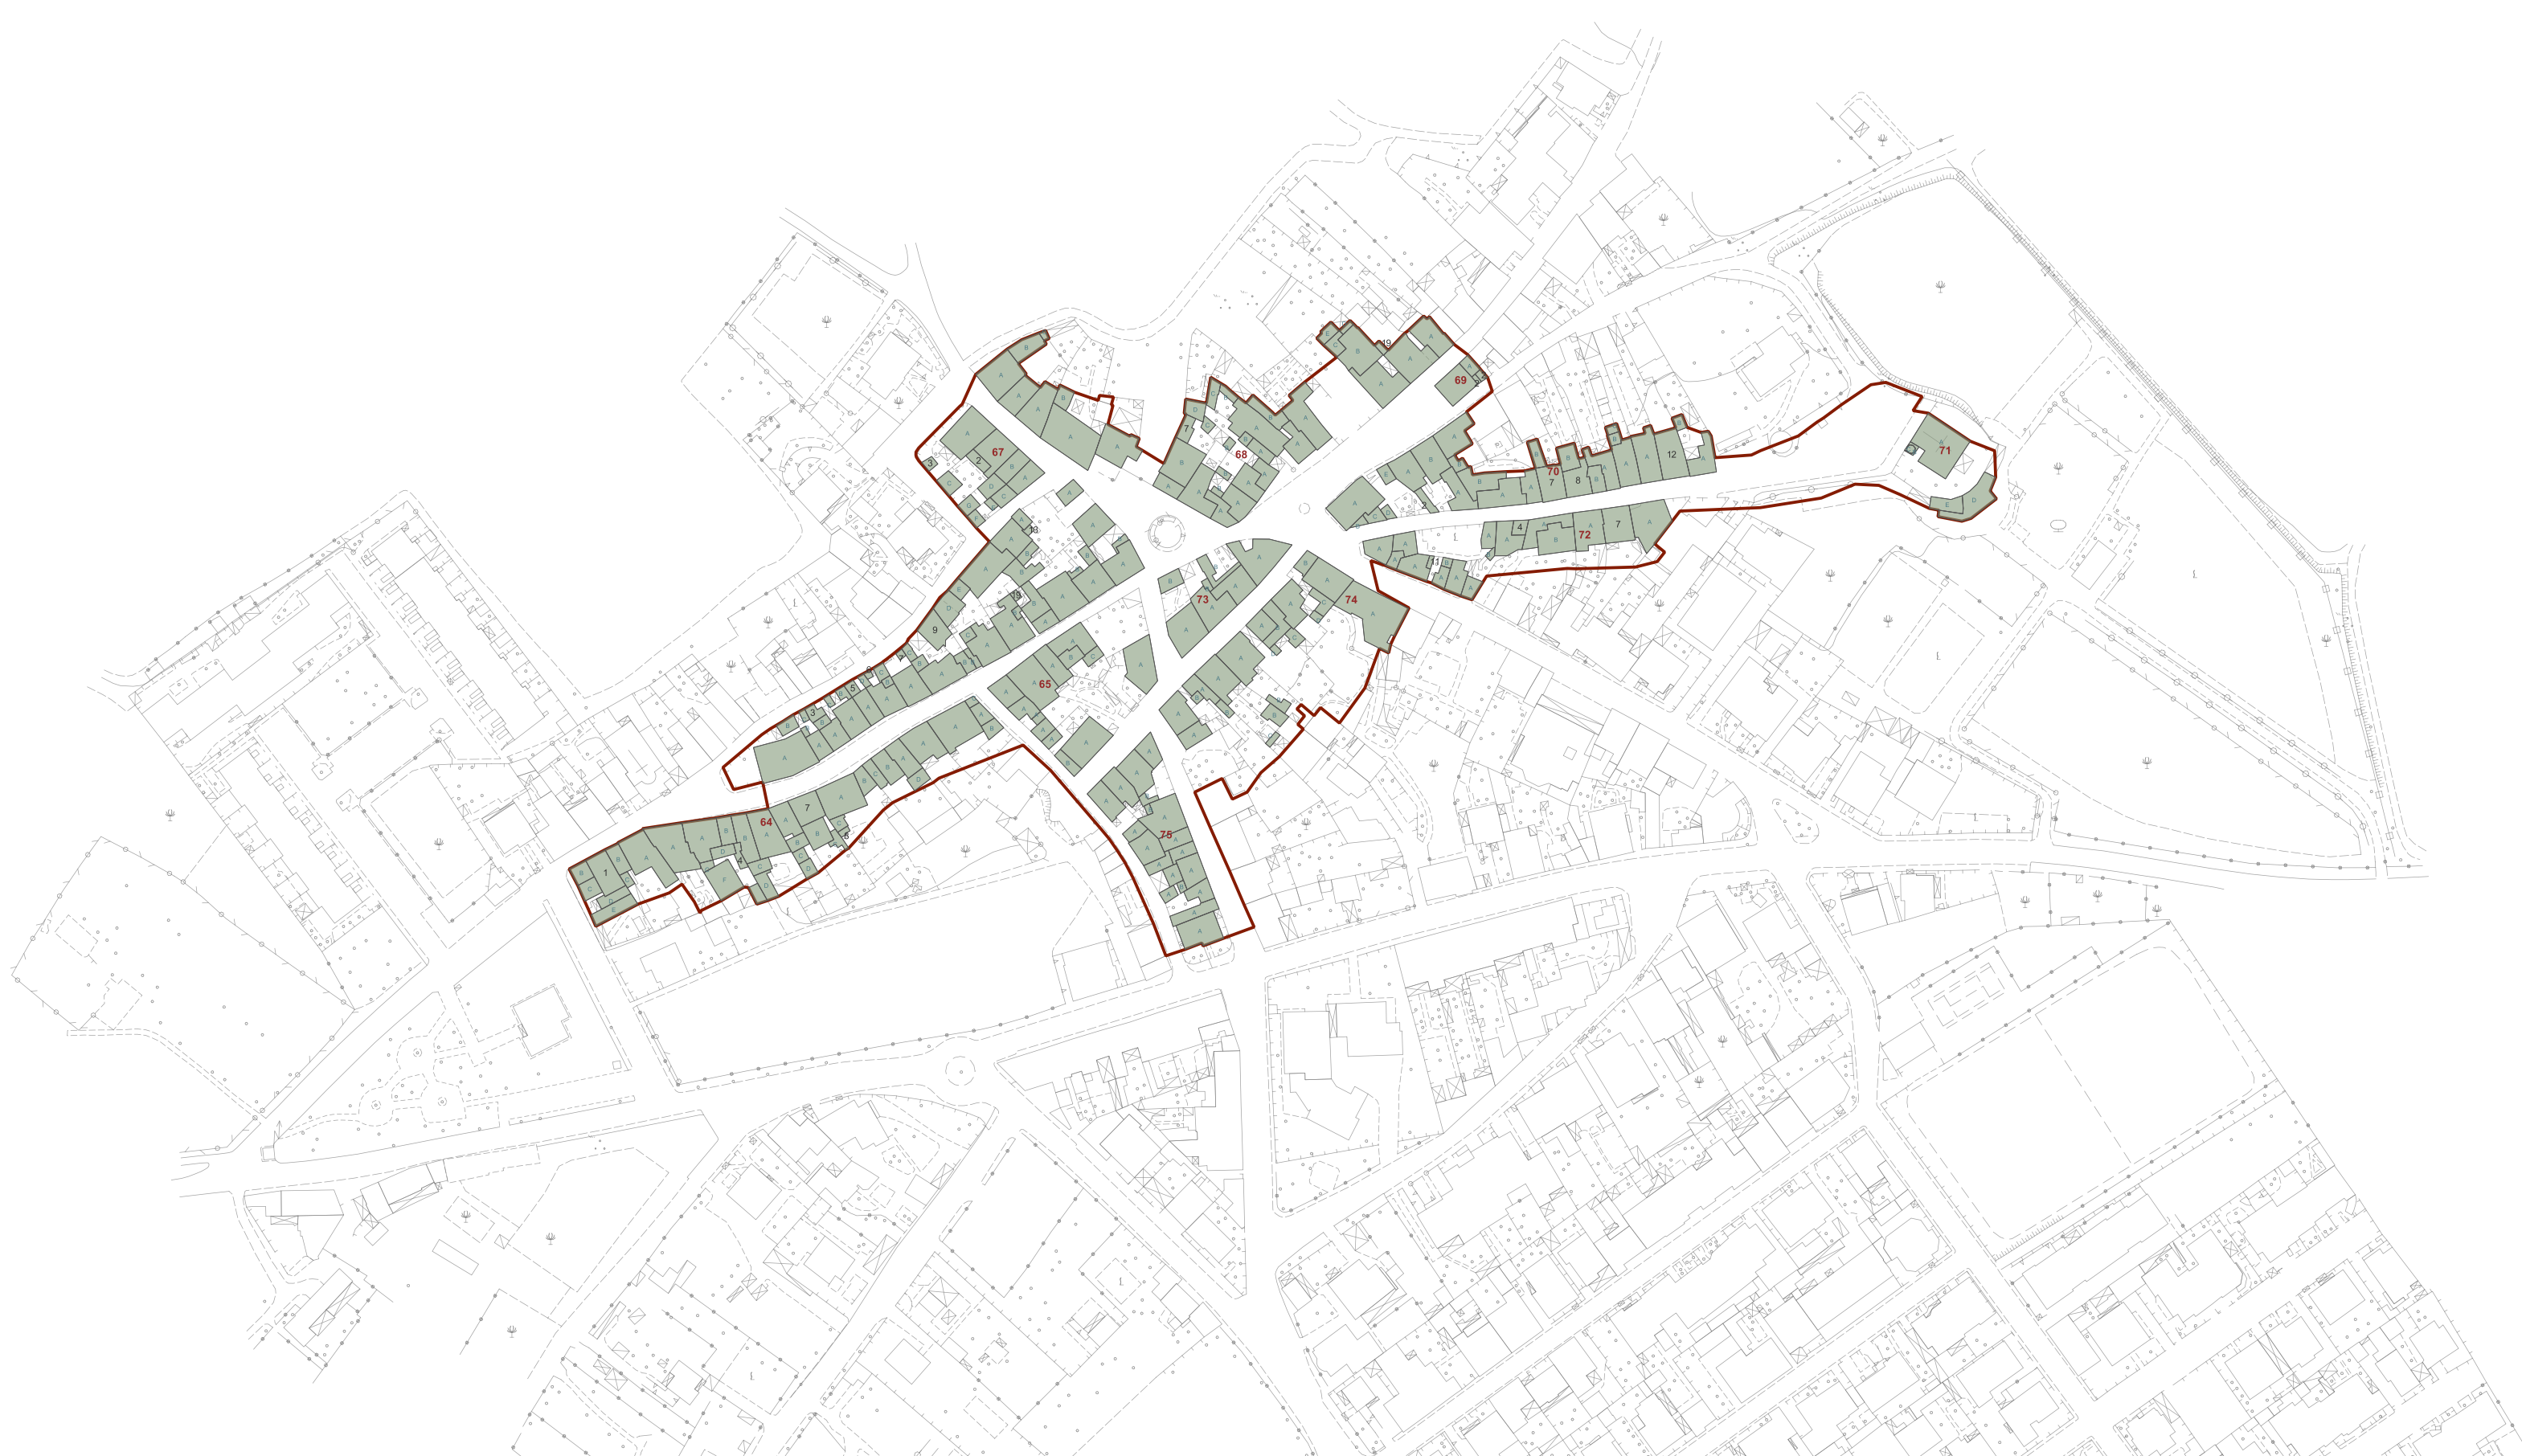

**COMUNE DI CABRAS**  
**PIANO PARTICOLAREGGIATO PER IL CENTRO DI**  
**ANTICA FORMAZIONE DEL COMUNE DI CABRAS E**  
**DELLA FRAZIONE DI SOLANAS**



ELABORATO

Il Piano - Aspetti metodologici e di organizzazione  
 Quadro d'unione delle unità edilizie, dei volumi elementari e degli isolati

PROGETTO  
**PLANS**

PROGETTISTA E COORDINATORE  
 Ing. Francesco Maria Licheri

TEAM DI PROGETTO  
 Pian. Valerio Licheri  
 Pian. Giuseppe Zingaro  
 Pian. Maria Biba  
 Arch. Marco Caraballo  
 Pian. Fabio Campus  
 Dott. ssa Federica Marchesi  
 Civ. Maria Nanni  
 Ing. Mirna Frosidi  
 Dott. Carlo C. Licheri

COMITENTE  
 Comune di Cabras

IL SINDACO  
 Ing. Andrea Abis

DIRETTORE DEL SERVIZIO  
 Ing. Giuseppe Podda

RESPONSABILE DEL PROCEDIMENTO  
 Ing. Maria Elena Livi

DATA  
**APRILE 2023**

COO. ELABORATO

**Plans**  
 Società di Ingegneria  
 Via F. Testi, 11 - 06012 - PERUGIA  
[www.plans.it](http://www.plans.it)