



**Legenda**

- Centro di Antica e Prima Formazione
- Isolati

**COMUNE DI CABRAS**

**PIANO PARTICOLAREGGIATO PER IL CENTRO DI ANTICA FORMAZIONE DEL COMUNE DI CABRAS E DELLA FRAZIONE DI SOLANAS**



ELABORATO ALLEGATO ALLE NORME TECNICHE DI ATTUAZIONE SCHEDE DELLE UNITÀ EDILIZIE  
**PLANIMETRIA GENERALE DEGLI ISOLATI**

**PROGETTO**

**PLANS**

PROGETTISTA E COORDINATORE  
 Ing. Francesco Maria Licheri

**TEAM DI PROGETTO**

Pian. Valentino Licheri  
 Pian. Giuseppe Zingaro  
 Pian. Marta Ibbas  
 Arch. Marco Ciardiello  
 Pian. Fabio Campus  
 Dott.ssa Federica Marchesi  
 Geol. Mario Nonne  
 Ing. Vittorio Proddi  
 Dott. Carlo C. Licheri



**COMMITENTE**

Comune di Cabras

**IL SINDACO**

Ing. Andrea Abis

**DIRETTORE DEL SERVIZIO**

Ing. Giuseppe Podda


**RESPONSABILE DEL PROCEDIMENTO**

Ing. Maria Elena Lixi

**DATA**

FEBBRAIO 2023

**COD. ELABORATO**

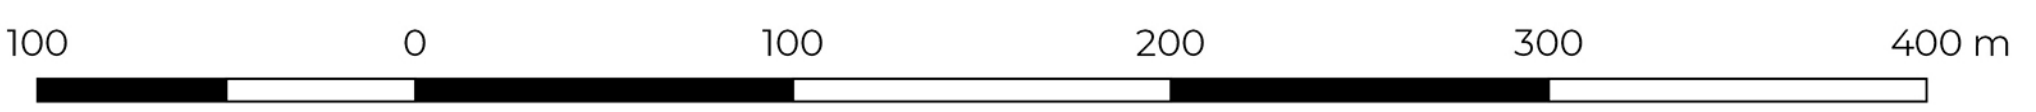

Scala 1:2.000