
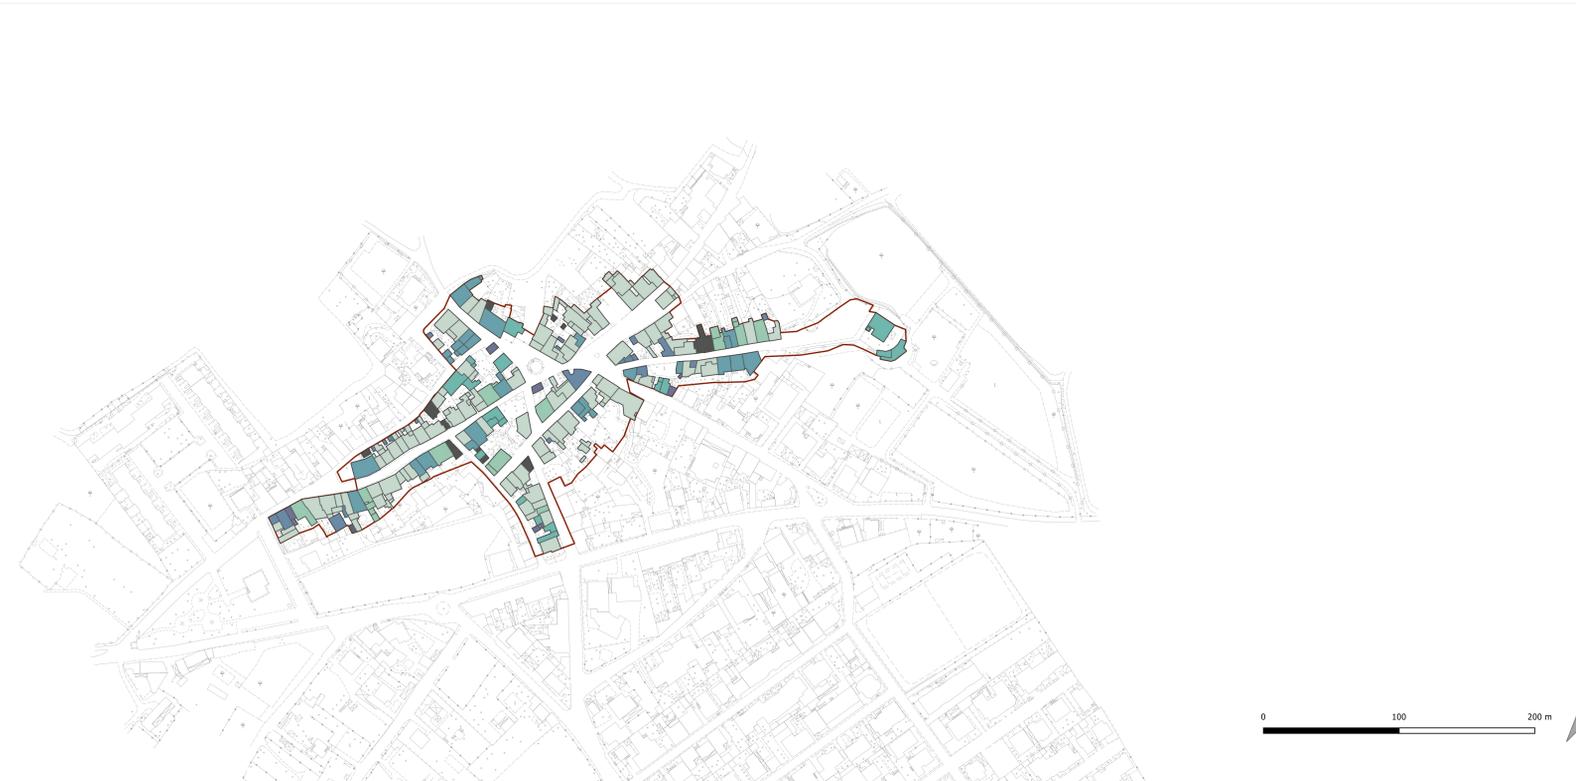


LEGENDA

- Utilizzo/occupazione delle unità edilizie
- Abitato
 - Abitato saltuariamente
 - Altro
 - Disabitato
 - Utilizzato
 - Utilizzato saltuariamente
 - Non utilizzato
 - Centro Matrice _ Cabras
 - Centro Matrice _ Solanas

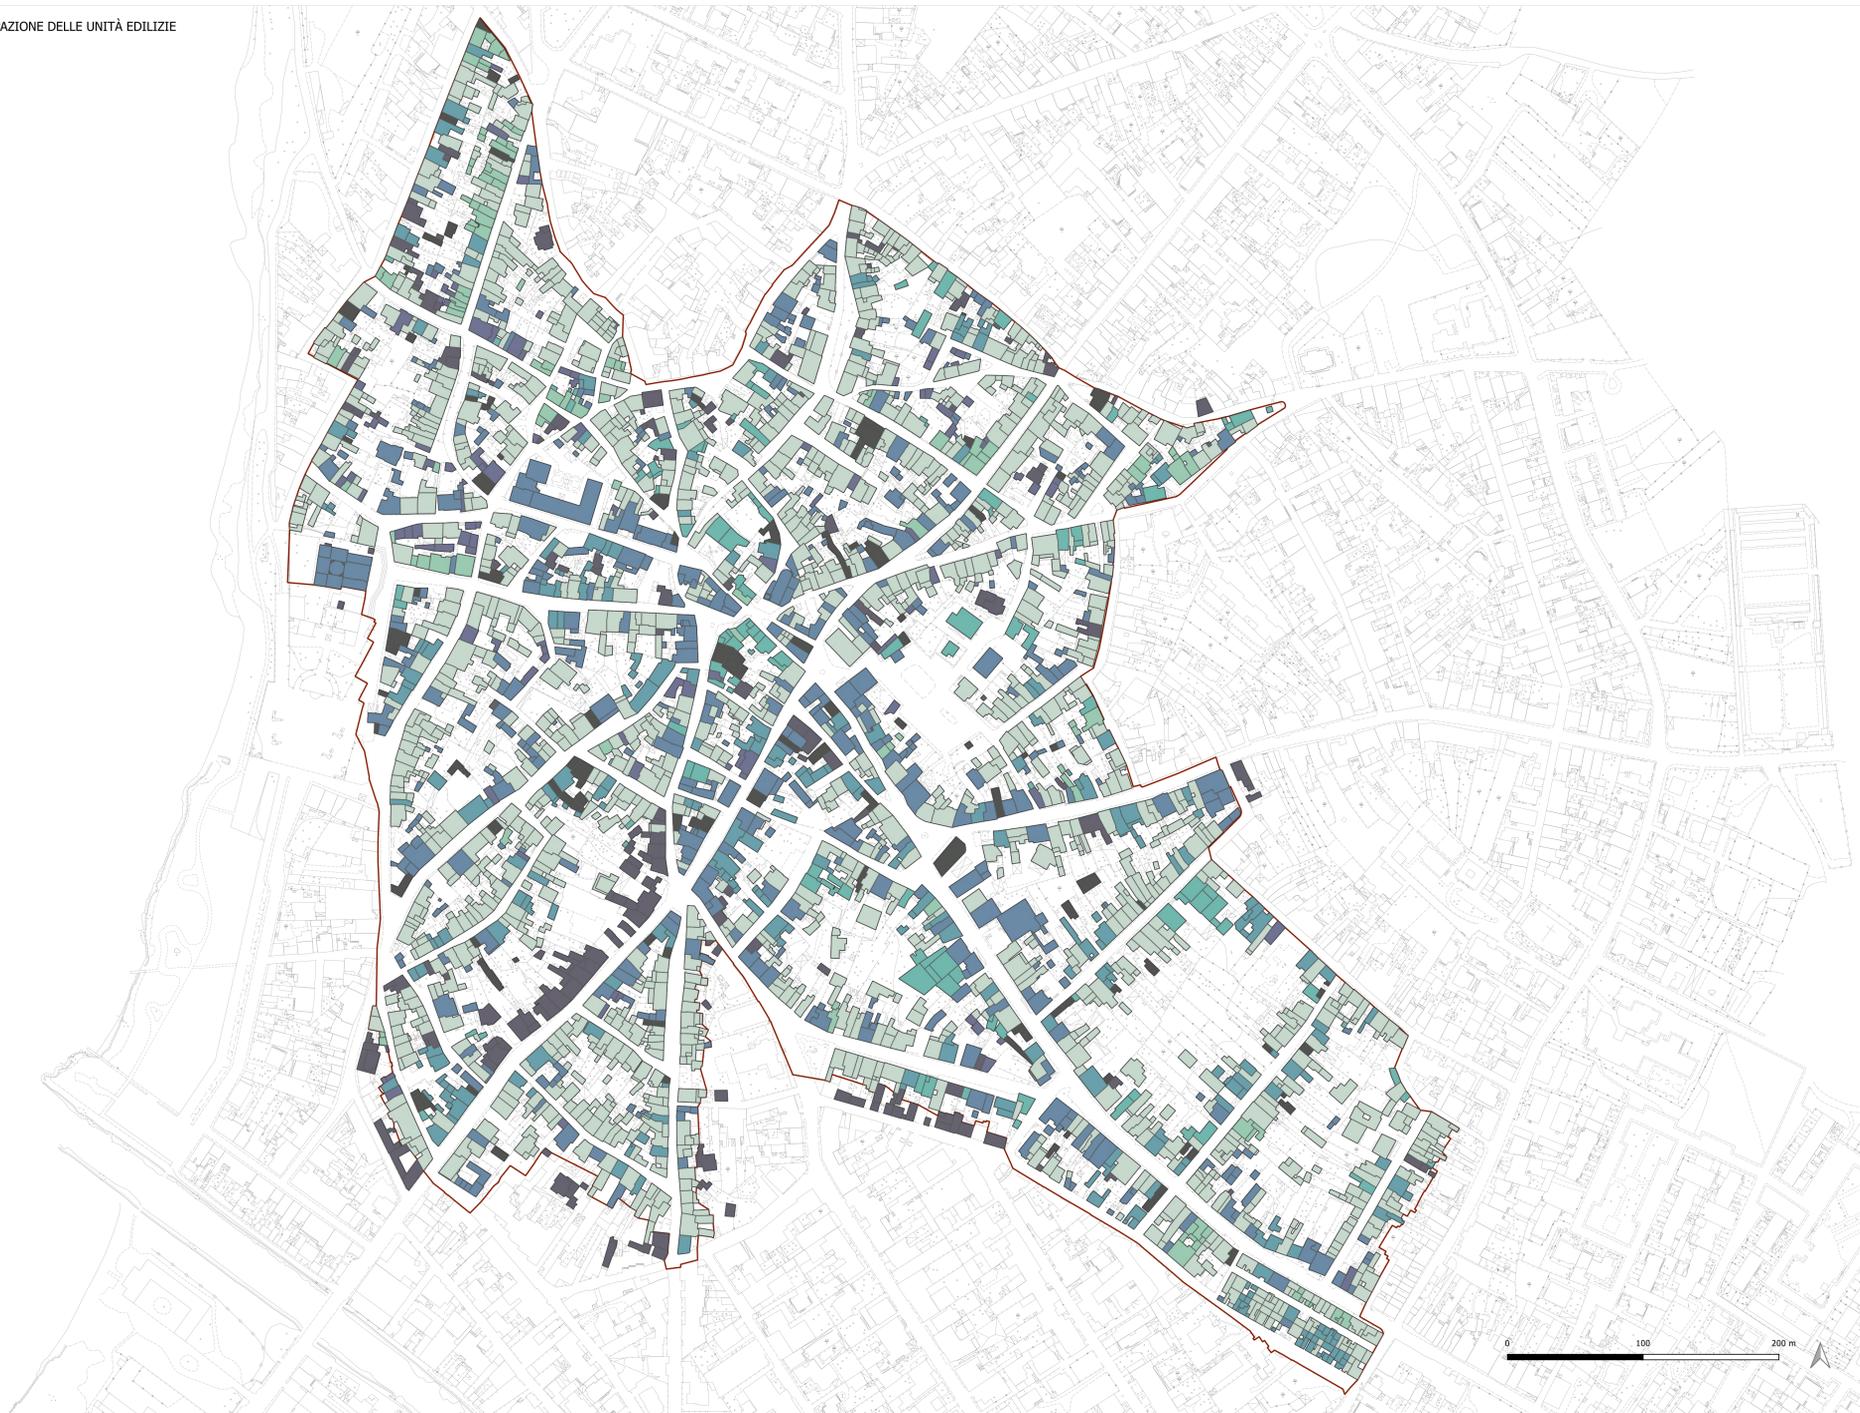

COMUNE DI CABRAS

PIANO PARTICOLAREGGIATO PER IL CENTRO DI ANTICA FORMAZIONE DEL COMUNE DI CABRAS E DELLA FRAZIONE DI SOLANAS



ELABORATO

Rilievo e Analisi dell'edificato – Analisi interpretativa dei dati
Utilizzo/Occupazione delle unità edilizie

PROGETTO
PLANS

PROGETTISTA E COORDINATORE
 Ing. Francesco Maria Licheri

TEAM DI PROGETTO
 Pian. Valentina Licheri
 Pian. Giuseppe Zingaro
 Pian. Marta Ibbi
 Arch. Marco Ciardiello
 Pian. Fabio Campus
 Dott.ssa Federica Marchesi
 Geol. Mario Nonne
 Ing. Vittoria Piroddi
 Dott. Carlo C. Licheri



COMMITTENTE
Comune di Cabras

IL SINDACO
 Ing. Andrea Abis

DIRIGENTE DEL SERVIZIO
 Ing. Giuseppe Podda

RESPONSABILE DEL PROCEDIMENTO
 Ing. Maria Elena Lixi

DATA
APRILE 2023

COD. ELABORATO

Plans
 Società di Ingegneria
 Via T. Tasso, 11 Nuoro (NU)
 info@plans.it www.plans.it

T04.1.4