


### Concessione tipo:


Posa ombrelloni, sdraio, lettini, servizi e assistenza portatori handicap / Superficie: 1000 mq Fronte mare: 50 m

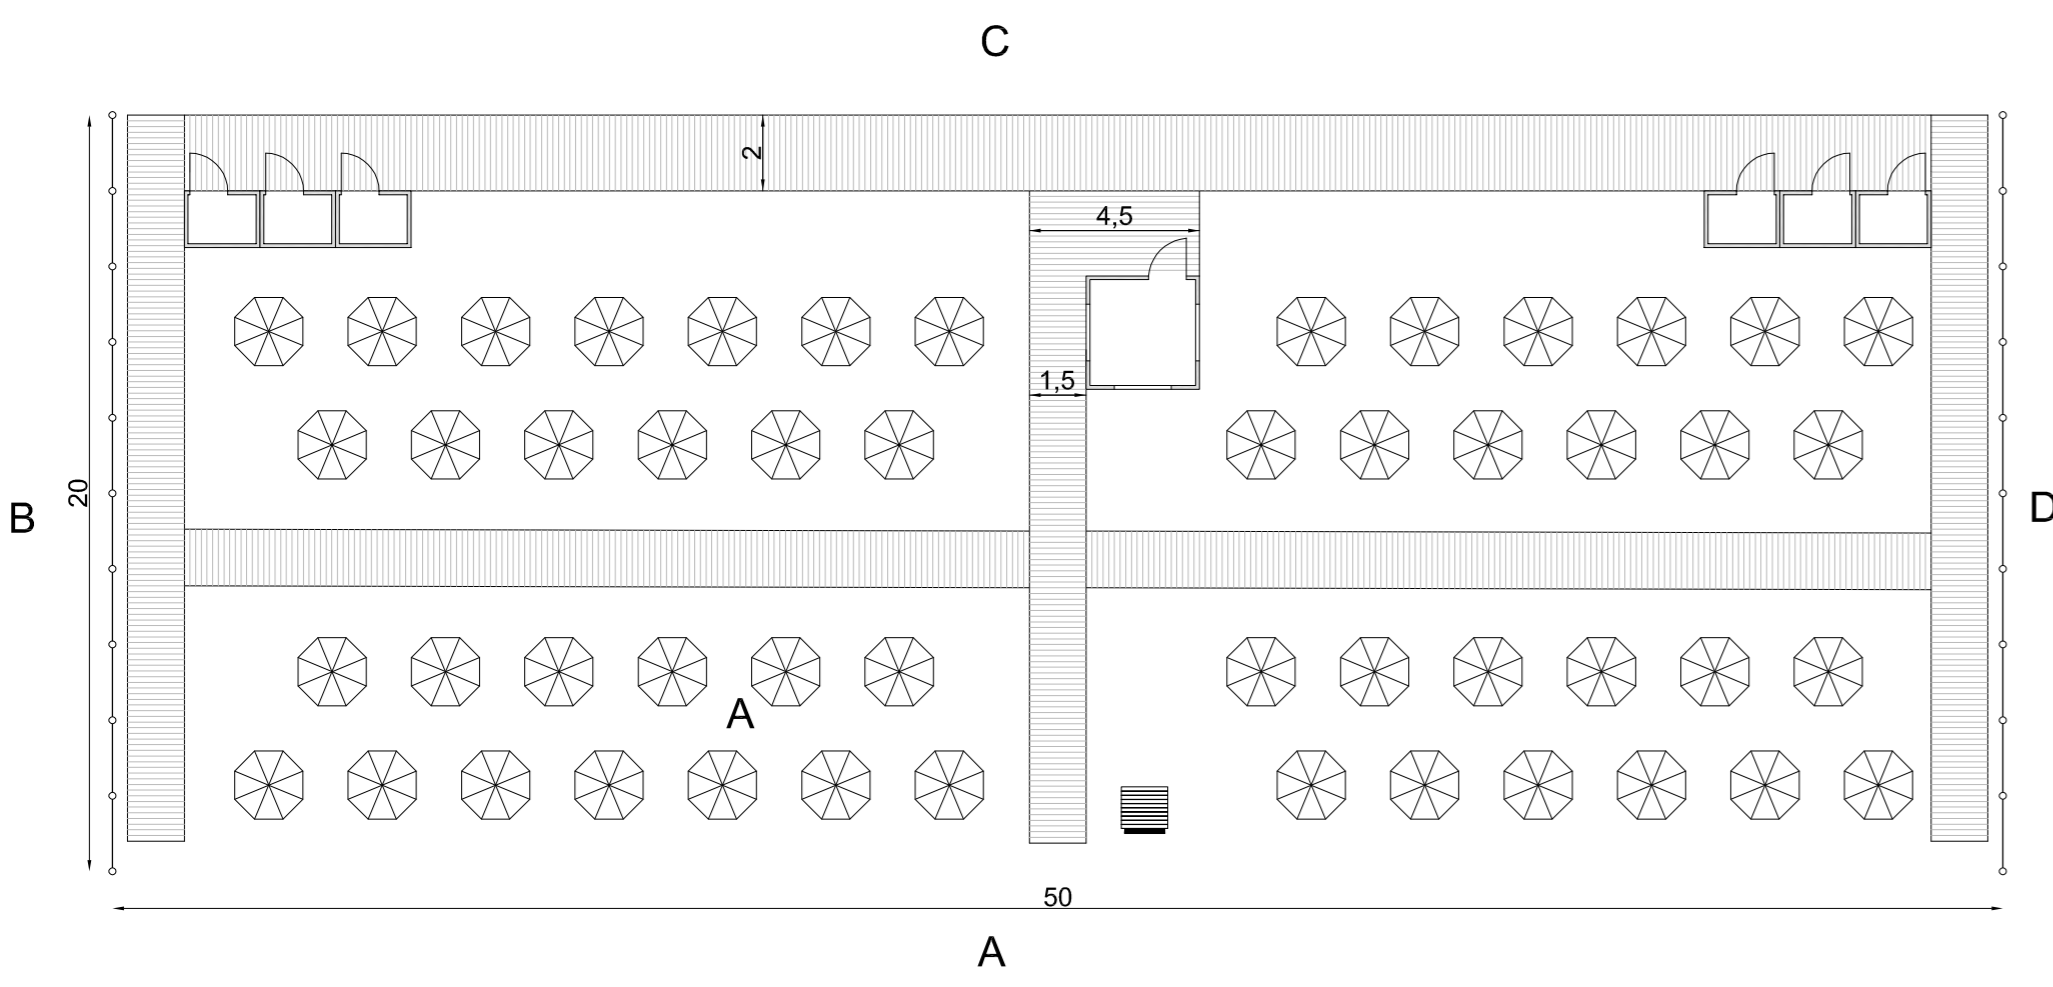

Pianta

Prospetto A

Prospetto C

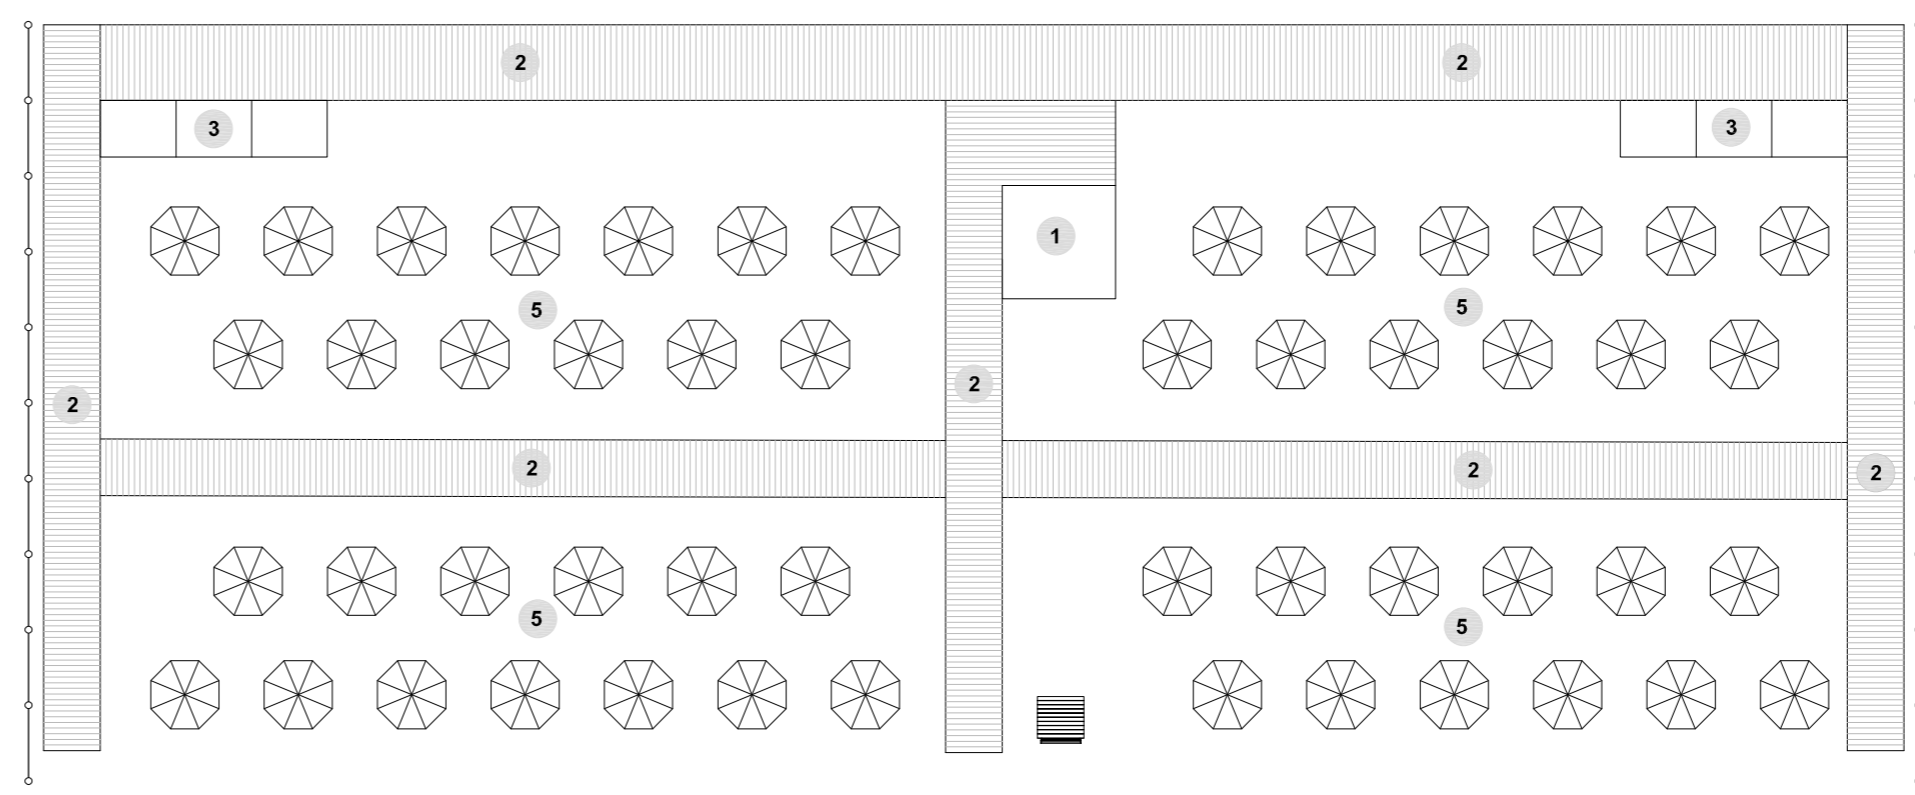

Schema distributivo


Prospetto B

Prospetto D

- 1 Box guardiania/infermeria
- 2 Passerelle
- 3 Spogliatoi
- 4 Torretta di salvataggio
- 5 Area sdraio,ombrelloni,lettini

### Concessione tipo:


Posa ombrelloni, sdraio, lettini, noleggio piccoli natanti da spiaggia / Superficie: 700 mq Fronte mare: 40 m

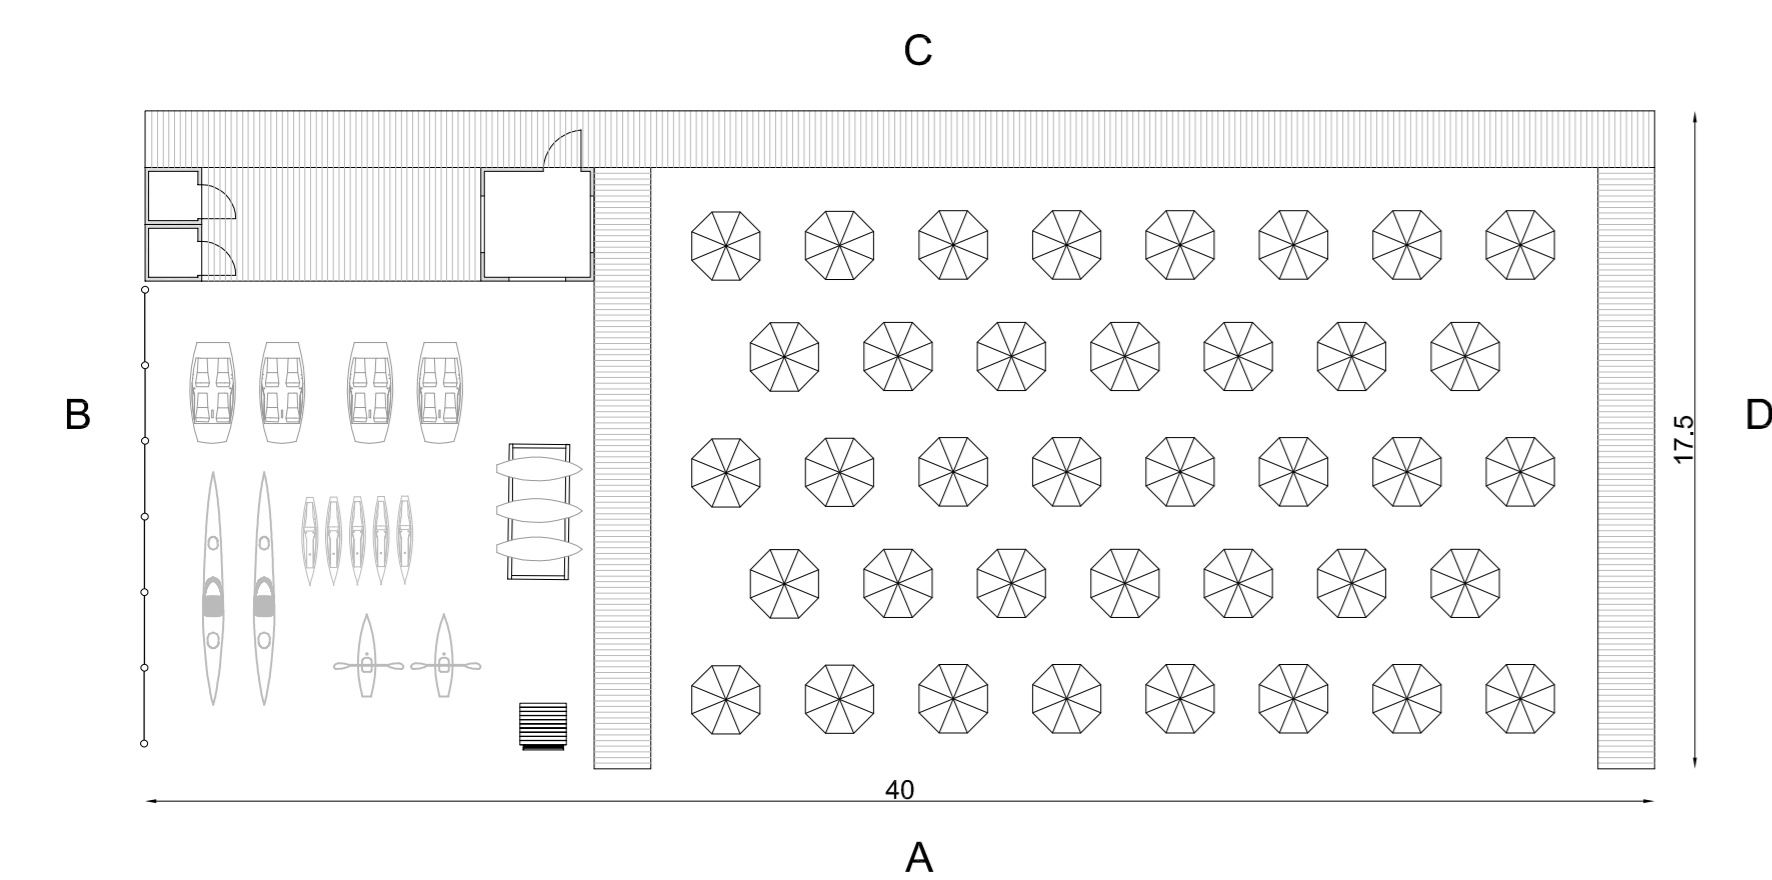

Pianta

Prospetto A

Prospetto C

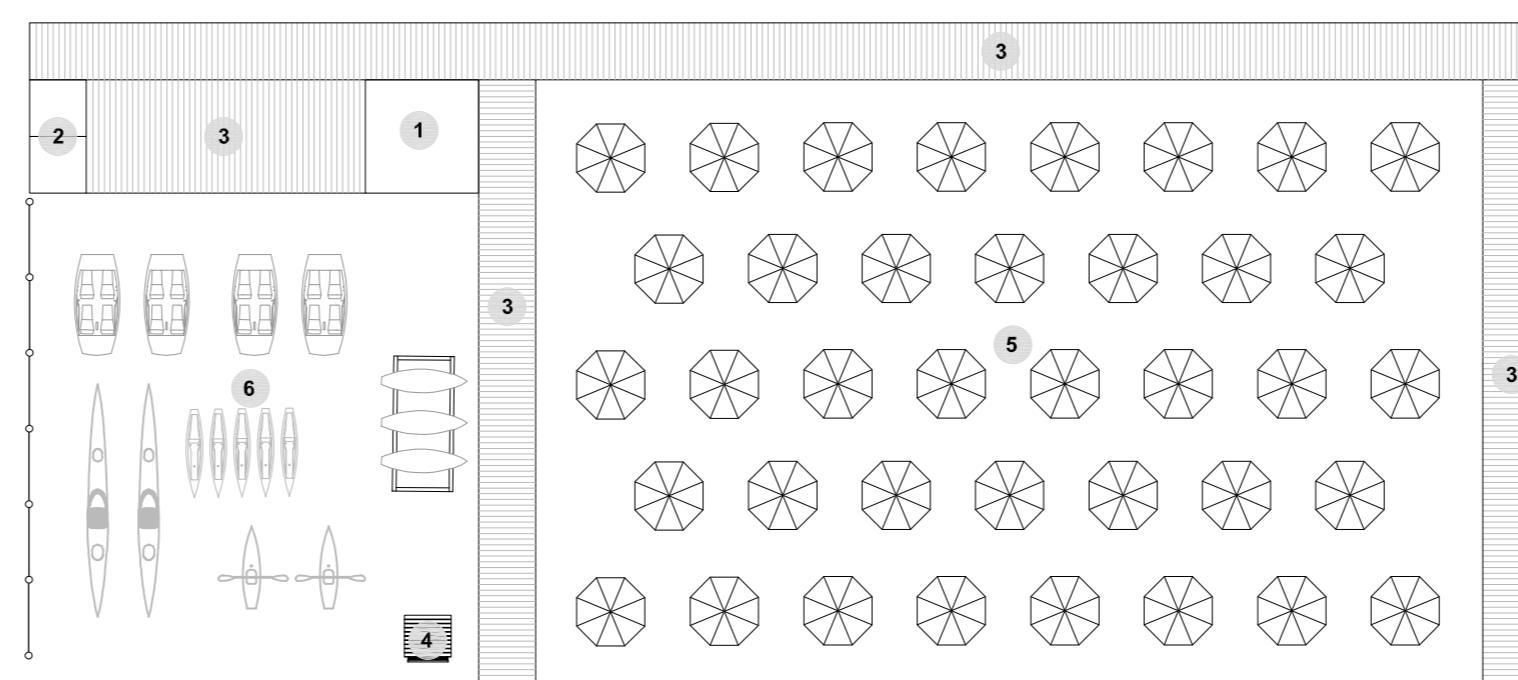

Schema distributivo


Prospetto B

Prospetto D

- 1 Box guardiania/infermeria/ nolo natanti
- 2 Spogliatoi
- 3 Passerelle
- 4 Torretta di salvataggio
- 5 Area sdraio,ombrelloni,lettini
- 6 Area attrezzata per alloggio natanti

### Concessione tipo:


Posa ombrelloni, sdraio, lettini, noleggio piccoli natanti da spiaggia / Superficie: 700 mq Fronte mare: 40 m

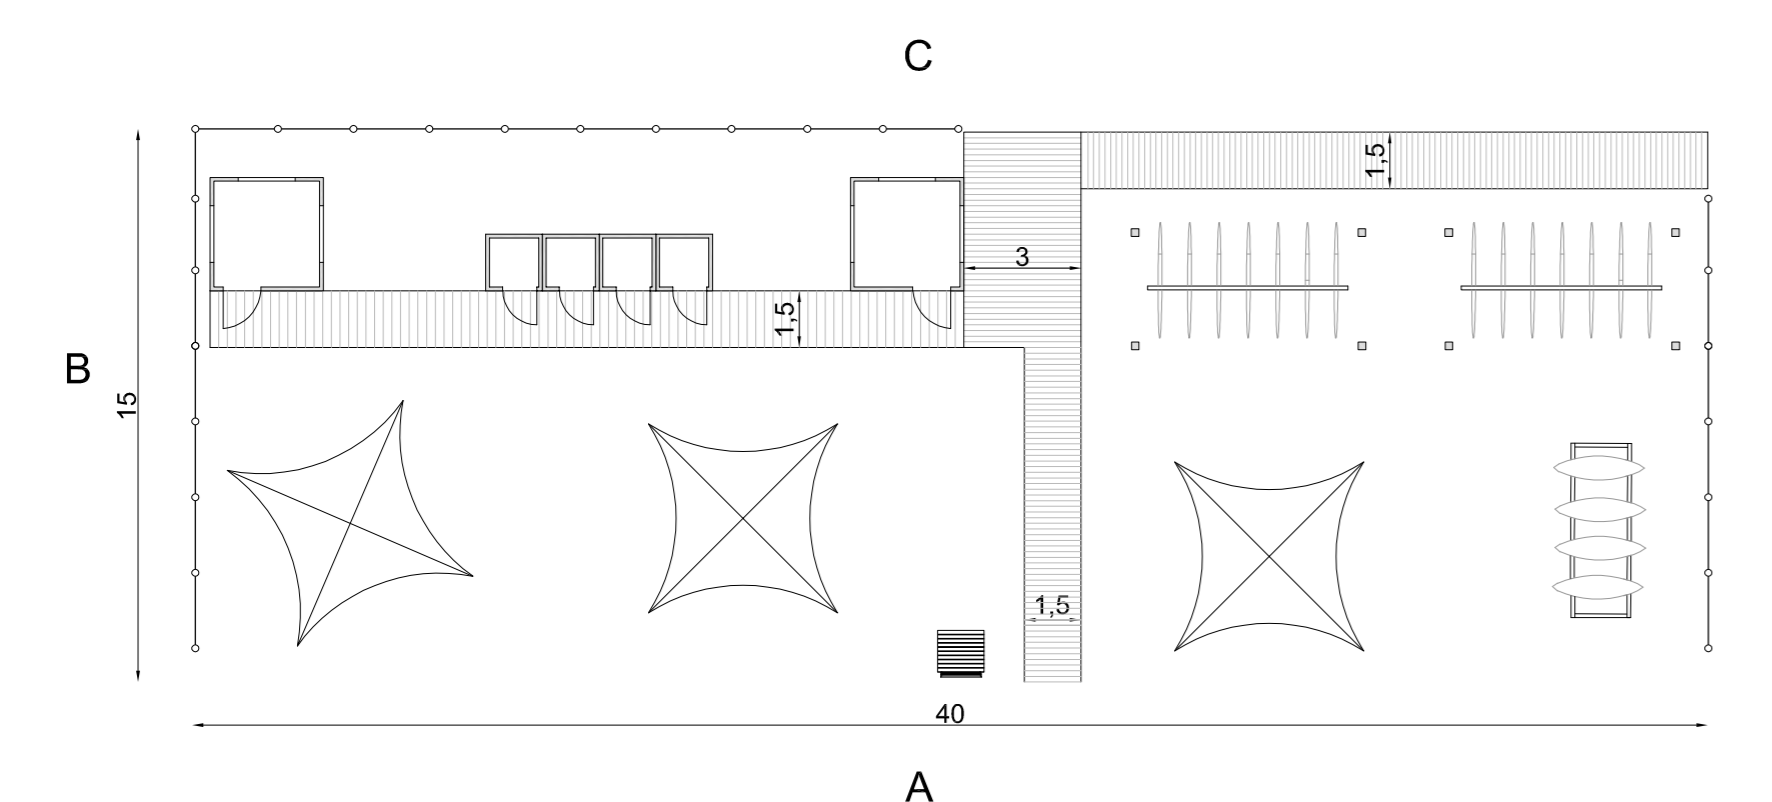

Pianta

Prospetto A

Prospetto C

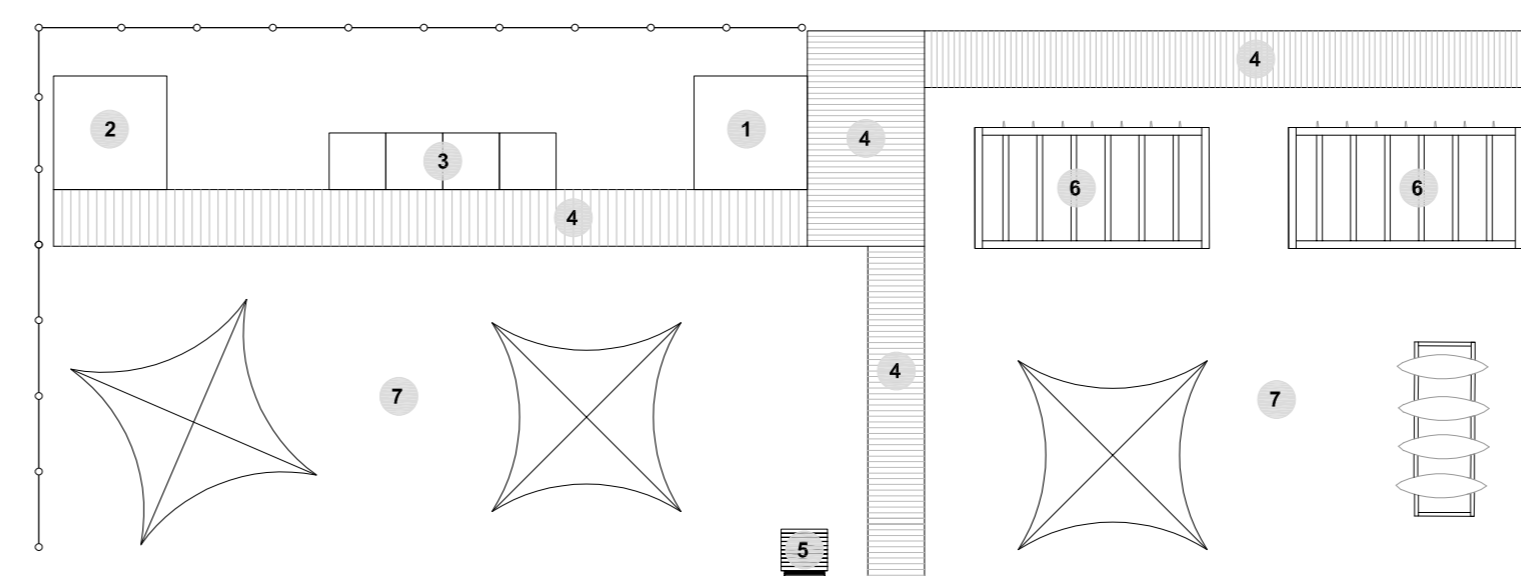

Schema distributivo


Prospetto B

Prospetto D

- 1 Box guardiania/infermeria
- 2 Box ricovero attrezzi
- 3 Spogliatoi
- 4 Passerelle
- 5 Torretta di salvataggio
- 6 Gazebo con rastrelliere
- 7 Area per posizionamento attrezzature / alloggio

### Concessione tipo:


Posa ombrelloni, sdraio, lettini / Superficie: 250 mq Fronte mare: 20 m

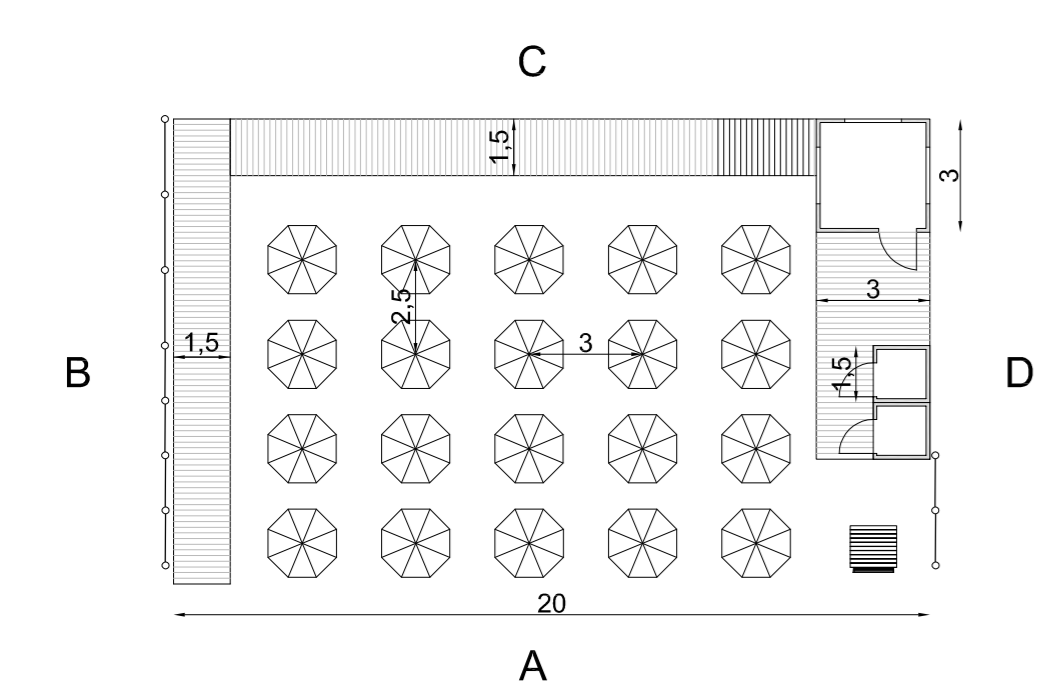

Pianta

Prospetto A

Prospetto C

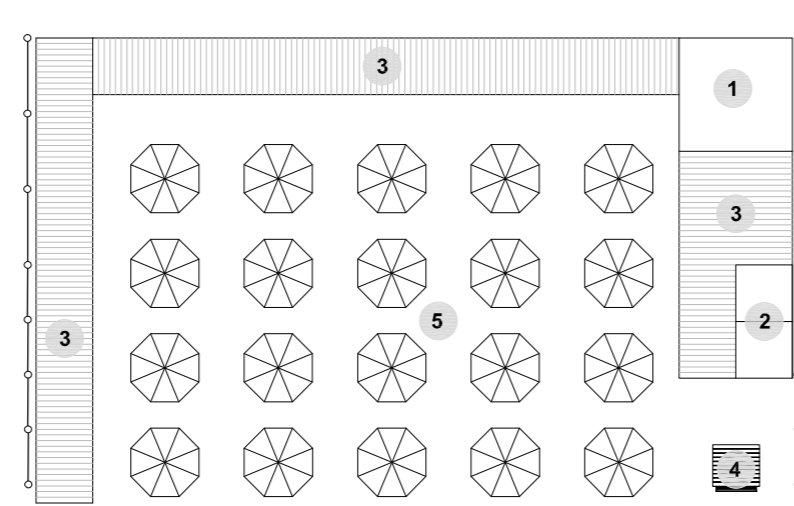

Schema distributivo

Prospetto B

Prospetto D

- 1 Box guardiania/infermeria
- 2 Spogliatoi
- 3 Passerelle
- 4 Torretta di salvataggio
- 5 Area sdraio,ombrelloni,lettini



**Comune di Cabras**  
Provincia di Oristano

Il Sindaco  
Andrea Abis

Assessore LL.PP. - Urbanistica - Edilizia residenziale - Viabilità - Mobilità urbana:  
Enrico Giordano

Responsabile Unico del Procedimento:  
Ing. Giuseppe Podda

#### CRITERIA

Criteria srl  
Città/Ricerca/Edilizia/Innovazione/Ambiente  
Via Cugis, 14 09129 Cagliari (Italy)  
Tel. +39 07033583 - Fax +39 070301180  
E-mail: criteria@criteriaweb.com;  
www.criteriaweb.com

#### GRUPPO DI LAVORO:

Coordinamento generale e tecnico-scientifico  
Ing. Silvia Cuccu  
Geol. Maurizio Costa

Coordinamento operativo  
Ing. Silvia Cuccu

Contributi specialistici  
Ing. Silvia Cuccu  
Geol. Enrico Maria Paliaga  
Geol. Michela Eba  
Biol. Patrizia Sechi  
Nat. Riccardo Frau  
Cinzia Marcella Orù

#### STATO DI PROGETTO

TAV. 10  
Progetto base delle aree da affidare in  
concessione  
scala 1:200