
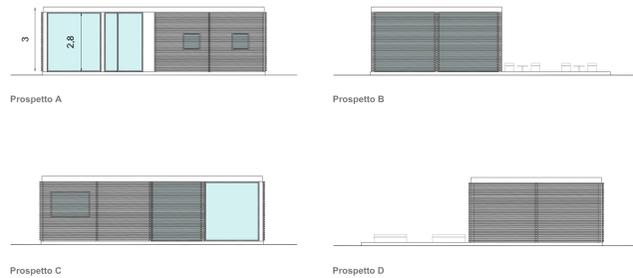


## Tipologie punto ristoro

scala 1:100

**Dati:**  
 Superficie coperta: 60 mq  
 Superficie scoperta: 50 mq

1. locale preparazione e dispensa: 17,80 mq  
 2. servizio igienico personale: 3,42 mq  
 3. servizio igienico con disinfezione: 5,32 mq  
 4. sala interna: 29,50 mq  
 5. veranda esterna: 50 mq

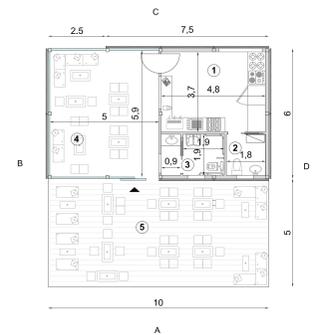


**Dati:**  
 Superficie coperta: 194 mq  
 Superficie scoperta: 58 mq



1. locale preparazione: 19 mq  
 2. dispensa: 4 mq  
 3. servizio igienico personale con disinfezione: 3,68 mq  
 4. servizi igienici con disinfezione: 10,22 mq



5. deposito: 4,37 mq  
 6. sala interna: 142 mq  
 7. veranda esterna: 58 mq

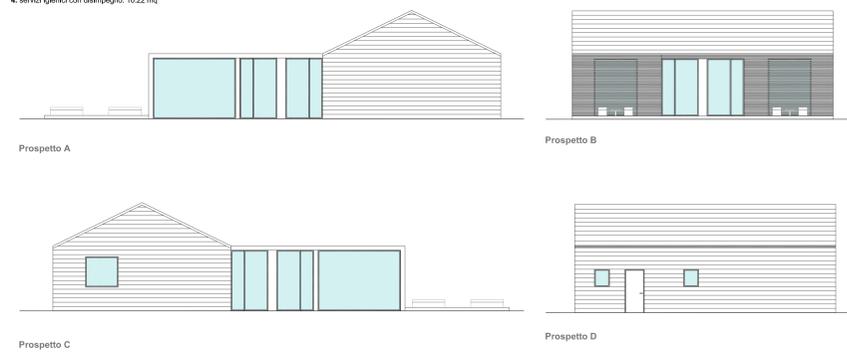


## Tipologie chiosco bar

scala 1:100

1. superficie coperta: 21 mq  
 2. superficie scoperta veranda: 19 mq  
 3. superficie scoperta: 50 mq (variabile)

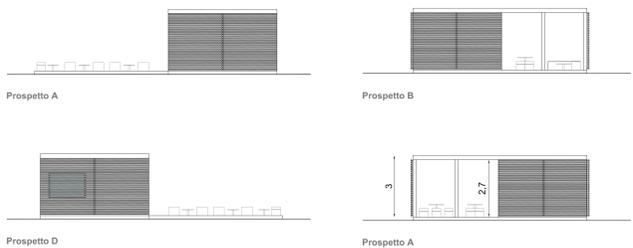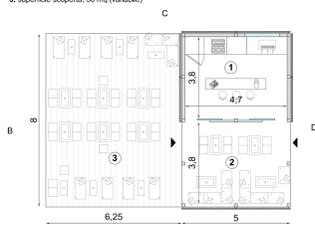



1. superficie coperta: 16 mq  
 2. superficie scoperta veranda: 34 mq (variabile)  
 3. superficie scoperta: 20 mq (variabile)

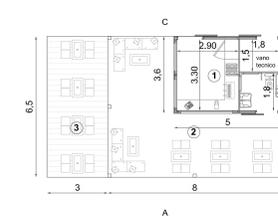

## Tipologie servizi igienici e docce



scala 1:100

1. superficie coperta: 21 mq  
 2. superficie scoperta veranda: 19 mq  
 3. superficie scoperta: 50 mq (variabile)

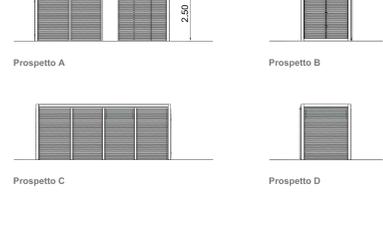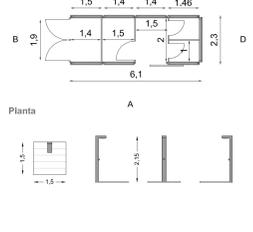

## Schemi tipo organizzazione stalli sosta


scala 1:200

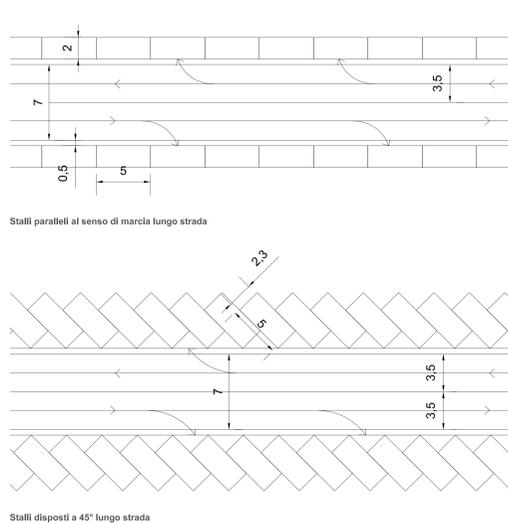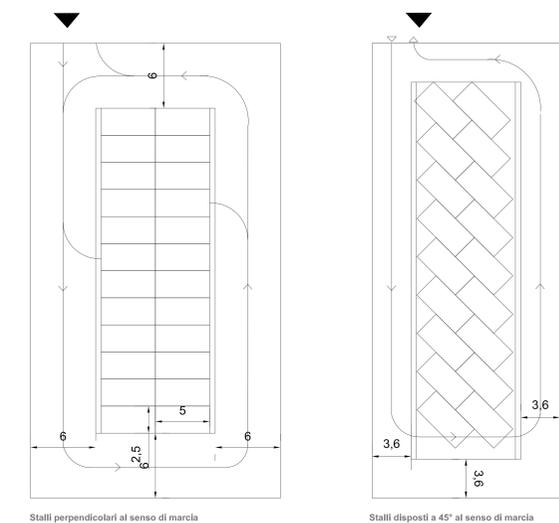

## Sistemazione sentieri pedonali, ciclo-pedonali e ciclabili

scala 1:100

Sentieri pedonali di accesso agli ambiti di fruizione balneare e lungo il piano costiero realizzati in modo da non favorire fenomeni di erosione e dilavamento dei suoli e coerenti con il contesto paesaggistico ambientale, prediligendo l'uso di materiali naturali propri del luogo.

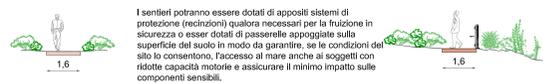





Il Piano prevede la creazione di un percorso lungo tutto la costa ciclabile e pedonale. In alcuni tratti nelle strade carrabili verrà realizzata una corsia preferenziale che consenta la fruizione del litorale in sicurezza.



## Tipologie recinzioni


scala 1:100

Comune realizzato con pali in legno

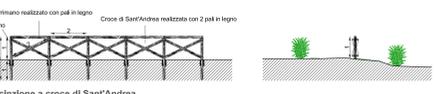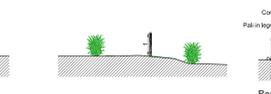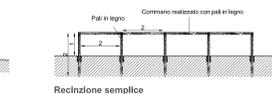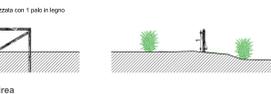


## Tipologie dissuasori e recinzione concessioni

scala 1:100

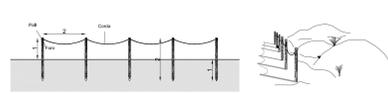

## Tipologie spogliatoi

scala 1:100

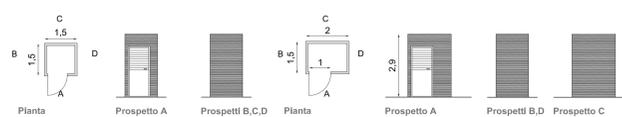


## Tipologie sistemi di ombreggio

scala 1:100




## Tipologie pavimentazioni per aree sosta

scala 1:200

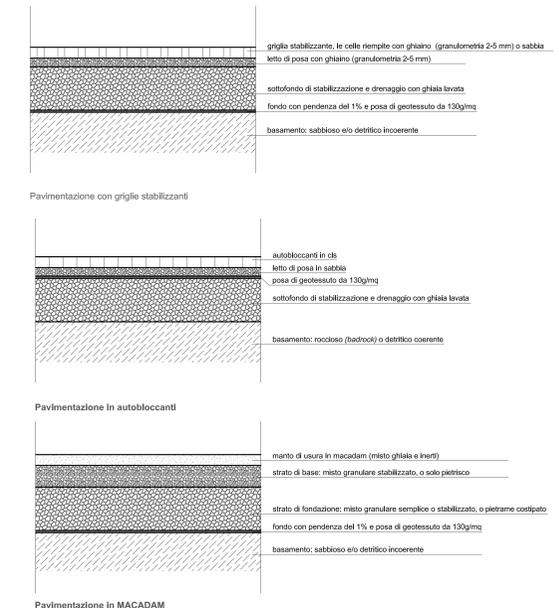


## Tipologie torrette di salvamento

scala 1:100

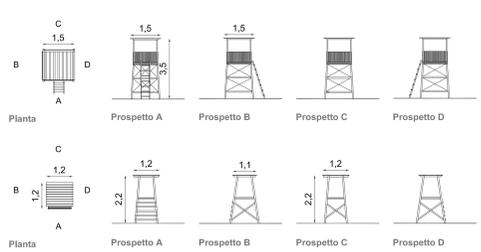



## Tipologie di arredo

scala 1:100 / 1:25

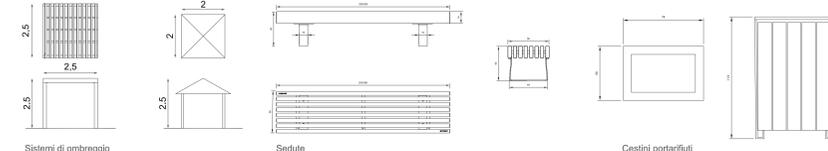

## Piattaforme lignee per nolo ombrelloni, sdraio e lettini

scala 1:100

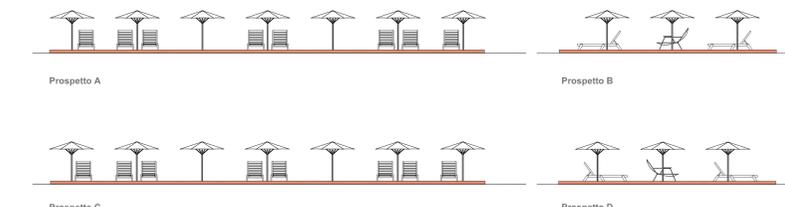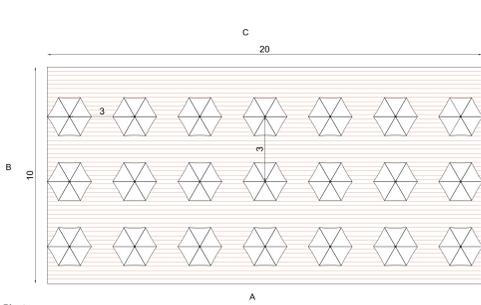

**Piano di Utilizzo dei Litorali**  
 Deliberazione della G.R. n. 28/12 del 4 giugno 2020

**Comune di Cabras**  
 Provincia di Oristano

1 Sindaco  
 Andrea Abis

Assessore LL.P.P. - Urbanistico - Edilizia residenziale - Viabilità - Mobilità urbana:  
 Enrico Giordano

Responsabile Unica del Procedimento:  
 Ing. Giuseppe Podda

**CRITERIA**  
 Cliente of  
 Città di Cabras - Ufficio Innovazione Ambiente  
 Via Cusani, 14 - 07029 Cabras (Oristano)  
 Tel. +39 07020350 - Fax +39 070201180  
 Email: c.cab@comune.cabras.it

GRUPPO DI LAVORO:  
 Coordinamento generale e tecnico-scientifico  
 Ing. Paolo Baglioni  
 Geol. Maurizio Costa

Coordinamento operativo  
 Ing. Silvia Curcu

Contributi specialistici  
 Ing. Silvia Curcu  
 Geol. Enrico Maria Patogaga  
 Geol. Michela Ebanu  
 Biol. Fabrizio Secchi  
 Nat. Riccardo Frau  
 Cinzia Marcello Ortu

**STATO DI PROGETTO**  
 TAV. 9  
 Tipologie architettoniche dei manufatti,  
 schema tipologico dei parcheggi,  
 degli accessi e dei servizi  
 scala varie

Marzo 2023