Concessione tipo:
Posa ombrelloni, sdraio, lettini, servizi e assistenza portatori handicap / Superficie: 1000 mq Fronte mare: 50 m

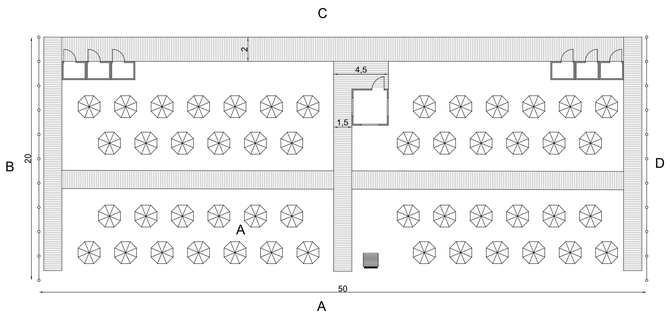

Pianta

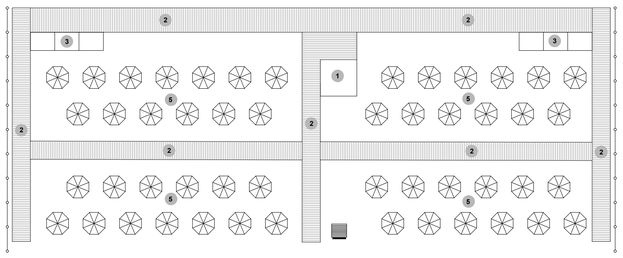

Schema distributivo

1. Box guardiania/infermeria
2. Passerelle
3. Spogliatoi
4. Torretta di salvataggio
5. Area sdraio,ombrelloni,lettini

Prospetto A

Prospetto B

Prospetto C

Prospetto D

Concessione tipo:
Posa ombrelloni, sdraio, lettini / Superficie: 250 mq Fronte mare: 20 m

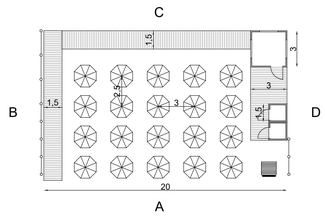

Pianta

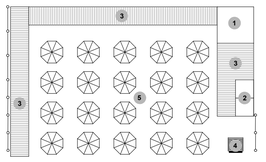

Schema distributivo

1. Box guardiania/infermeria
2. Spogliatoi
3. Passerelle
4. Torretta di salvataggio
5. Area sdraio,ombrelloni,lettini

Prospetto A

Prospetto B

Prospetto C

Prospetto D

Concessione tipo:
Posa ombrelloni, sdraio, lettini, noleggio piccoli natanti da spiaggia / Superficie: 700 mq Fronte mare: 40 m

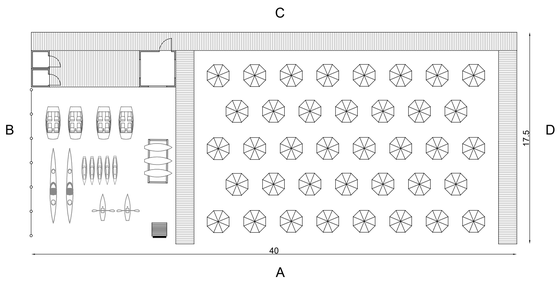

Pianta

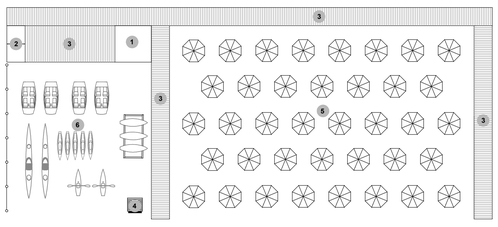

Schema distributivo

1. Box guardiania/infermeria/ nolo natanti
2. Spogliatoi
3. Passerelle
4. Torretta di salvataggio
5. Area sdraio,ombrelloni,lettini
6. Area attrezzata per alaggio natanti

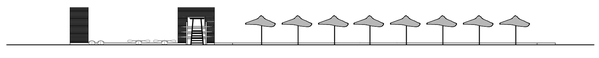

Prospetto A

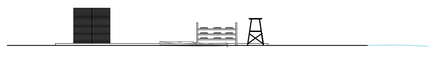

Prospetto B

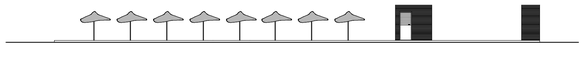

Prospetto C

Prospetto D

Concessione tipo:
Scuola di vela, windsurf e kitesurf / Superficie: 420 mq Fronte mare: 50 m

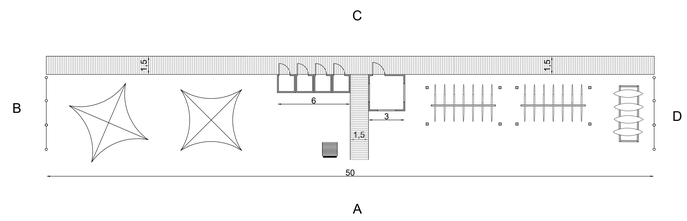

Pianta

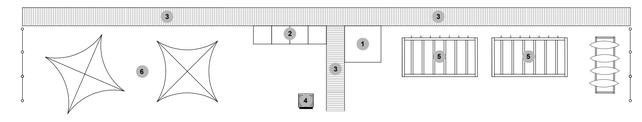

Schema distributivo

1. Box guardiania/infermeria e ricovero attrezzi
2. Spogliatoi
3. Passerelle
4. Torretta di salvataggio
5. Gazebo con rastrelliere
6. Area per posizionamento attrezzature / alaggio

Prospetto A

Prospetto B

Prospetto C

Prospetto D

Concessione tipo:
Scuola di vela, windsurf e kitesurf / Superficie: 600 mq Fronte mare: 40 m

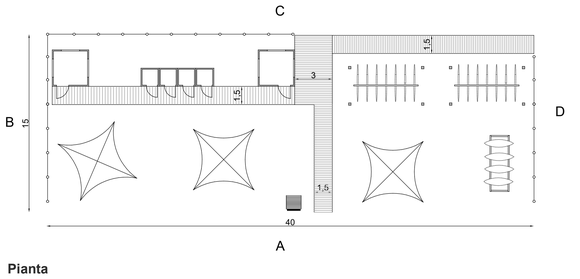

Pianta

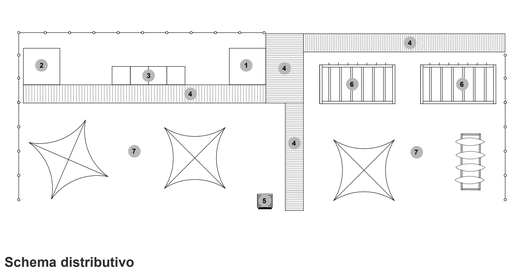

Schema distributivo

1. Box guardiania/infermeria
2. Box ricovero attrezzi
3. Spogliatoi
4. Passerelle
5. Torretta di salvataggio
6. Gazebo con rastrelliere
7. Area per posizionamento attrezzature / alaggio

Prospetto A

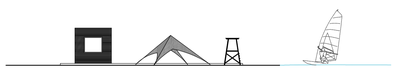

Prospetto B

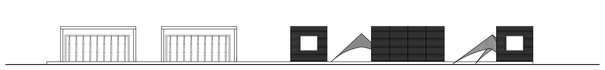

Prospetto C

Prospetto D

Concessione tipo:
Posa ombrelloni, sdraio, lettini, servizi portatori di handicap / Superficie: 600 mq Fronte mare: 50 m

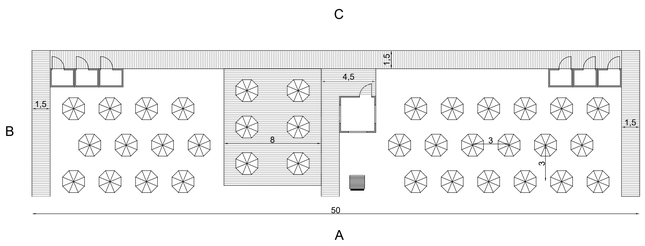

Pianta

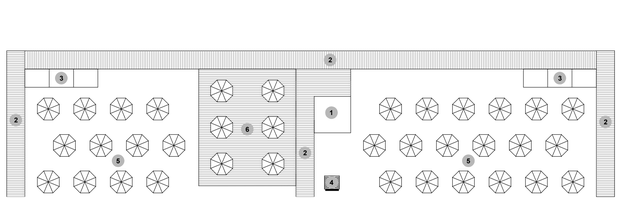

Schema distributivo

1. Box guardiania/infermeria
2. Passerelle
3. Spogliatoi
4. Torretta di salvataggio
5. Area sdraio,ombrelloni,lettini
6. Area sdraio,ombrelloni,lettini su pedana

Prospetto A

Prospetto B

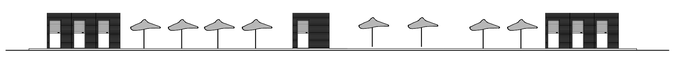

Prospetto C

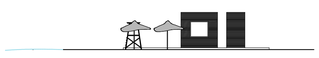

Prospetto D

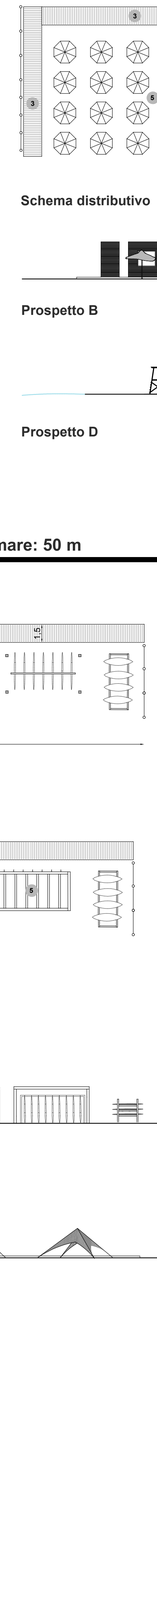

Comune di Cabras
Provincia di Oristano

Il Sindaco
Andrea Abis

Assessore LL.PP. - Urbanistica - Edilizia residenziale - Viabilità - Mobilità urbana:
Enrico Giordano

Responsabile Unico del Procedimento:
Ing. Giuseppe Podda

CRITERIA

GRUPPO DI LAVORO:

Coordinamento generale e tecnico-scientifico
Ing. Paolo Bagliani
Geol. Maurizio Costa

Coordinamento operativo
Ing. Silvia Cuccu

Contributi specialistici
Ing. Silvia Cuccu
Geol. Enrico Maria Pallaga
Geol. Michela Ebau
Biol. Patrizia Sechi
Nat. Riccardo Frau
Cinzia Marcella Orrù

STATO DI PROGETTO

TAV. 10
Progetto base delle aree da affidare in concessione
scala 1:200

CRITERIA

Dicembre 2024