



PIANO REGOLATORE CIMITERIALE

gennaio 2020

Rilievo
Planimetria +1,5 m
scala 1:200

3

Il Progettista	Ing. Carlo Piras
Consulente architettonico e paesaggistico	Arch. Francesco Deriu
Rilievo topografico e confinamenti catastali	Ing. Marcello Vacca Gen., Valterio Cacciu
Il geologo	Geol. Angelo Zinoli
Il responsabile U.T. comunale	Ing. Giuseppe Podda
Il Sindaco	Ing. Andrea Alis

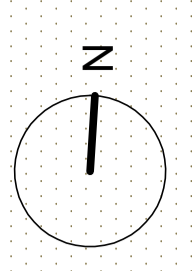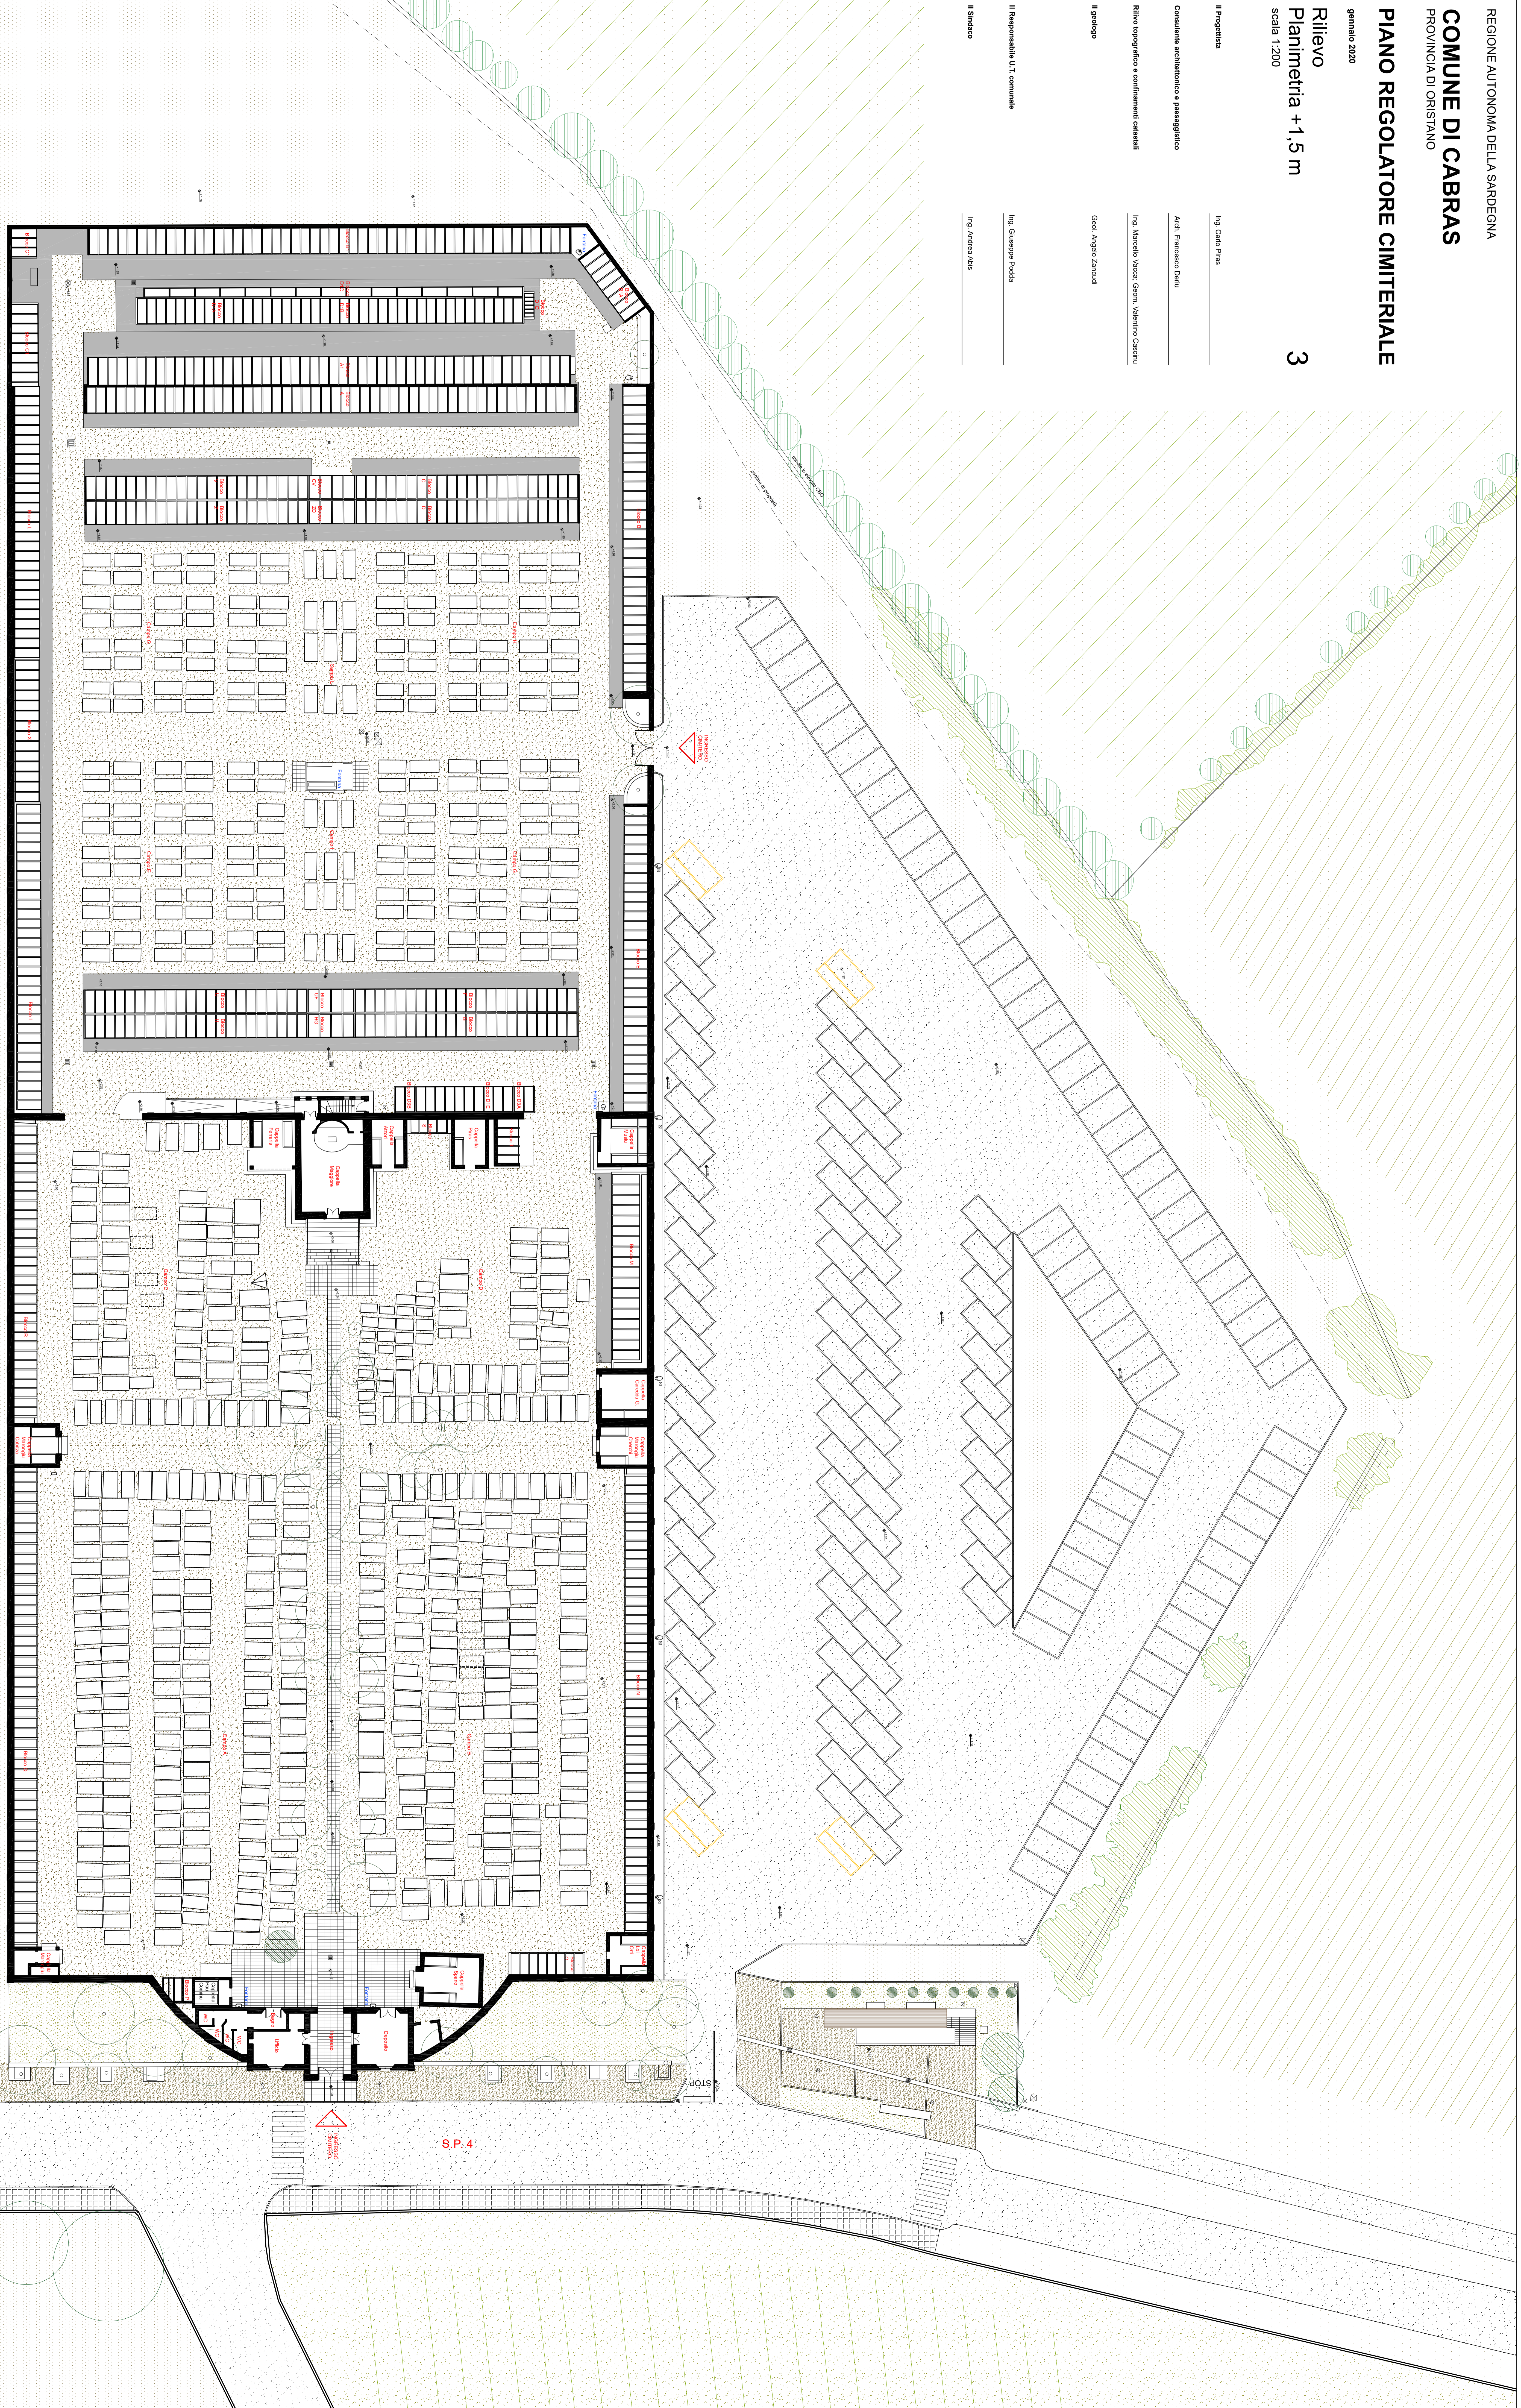

Ing. Andrea Alis

