


PIANO REGOLATORE CIMITERIALE

gennaio 2020
Rilevo
Planimetria generale
scala 1:200

Il Progettista	Ing. Carlo Piras
Consulente architettonico e paesaggistico	Arch. Francesco Deriu
Rilievo topografico e confinamenti catastali	Ing. Marcello Vacca, Gen. Valentino Cacciu
Il geologo	Geol. Angelo Zinoli
Il Responsabile U.T. comunale	Ing. Giuseppe Podda
Il Sindaco	Ing. Andrea Alis

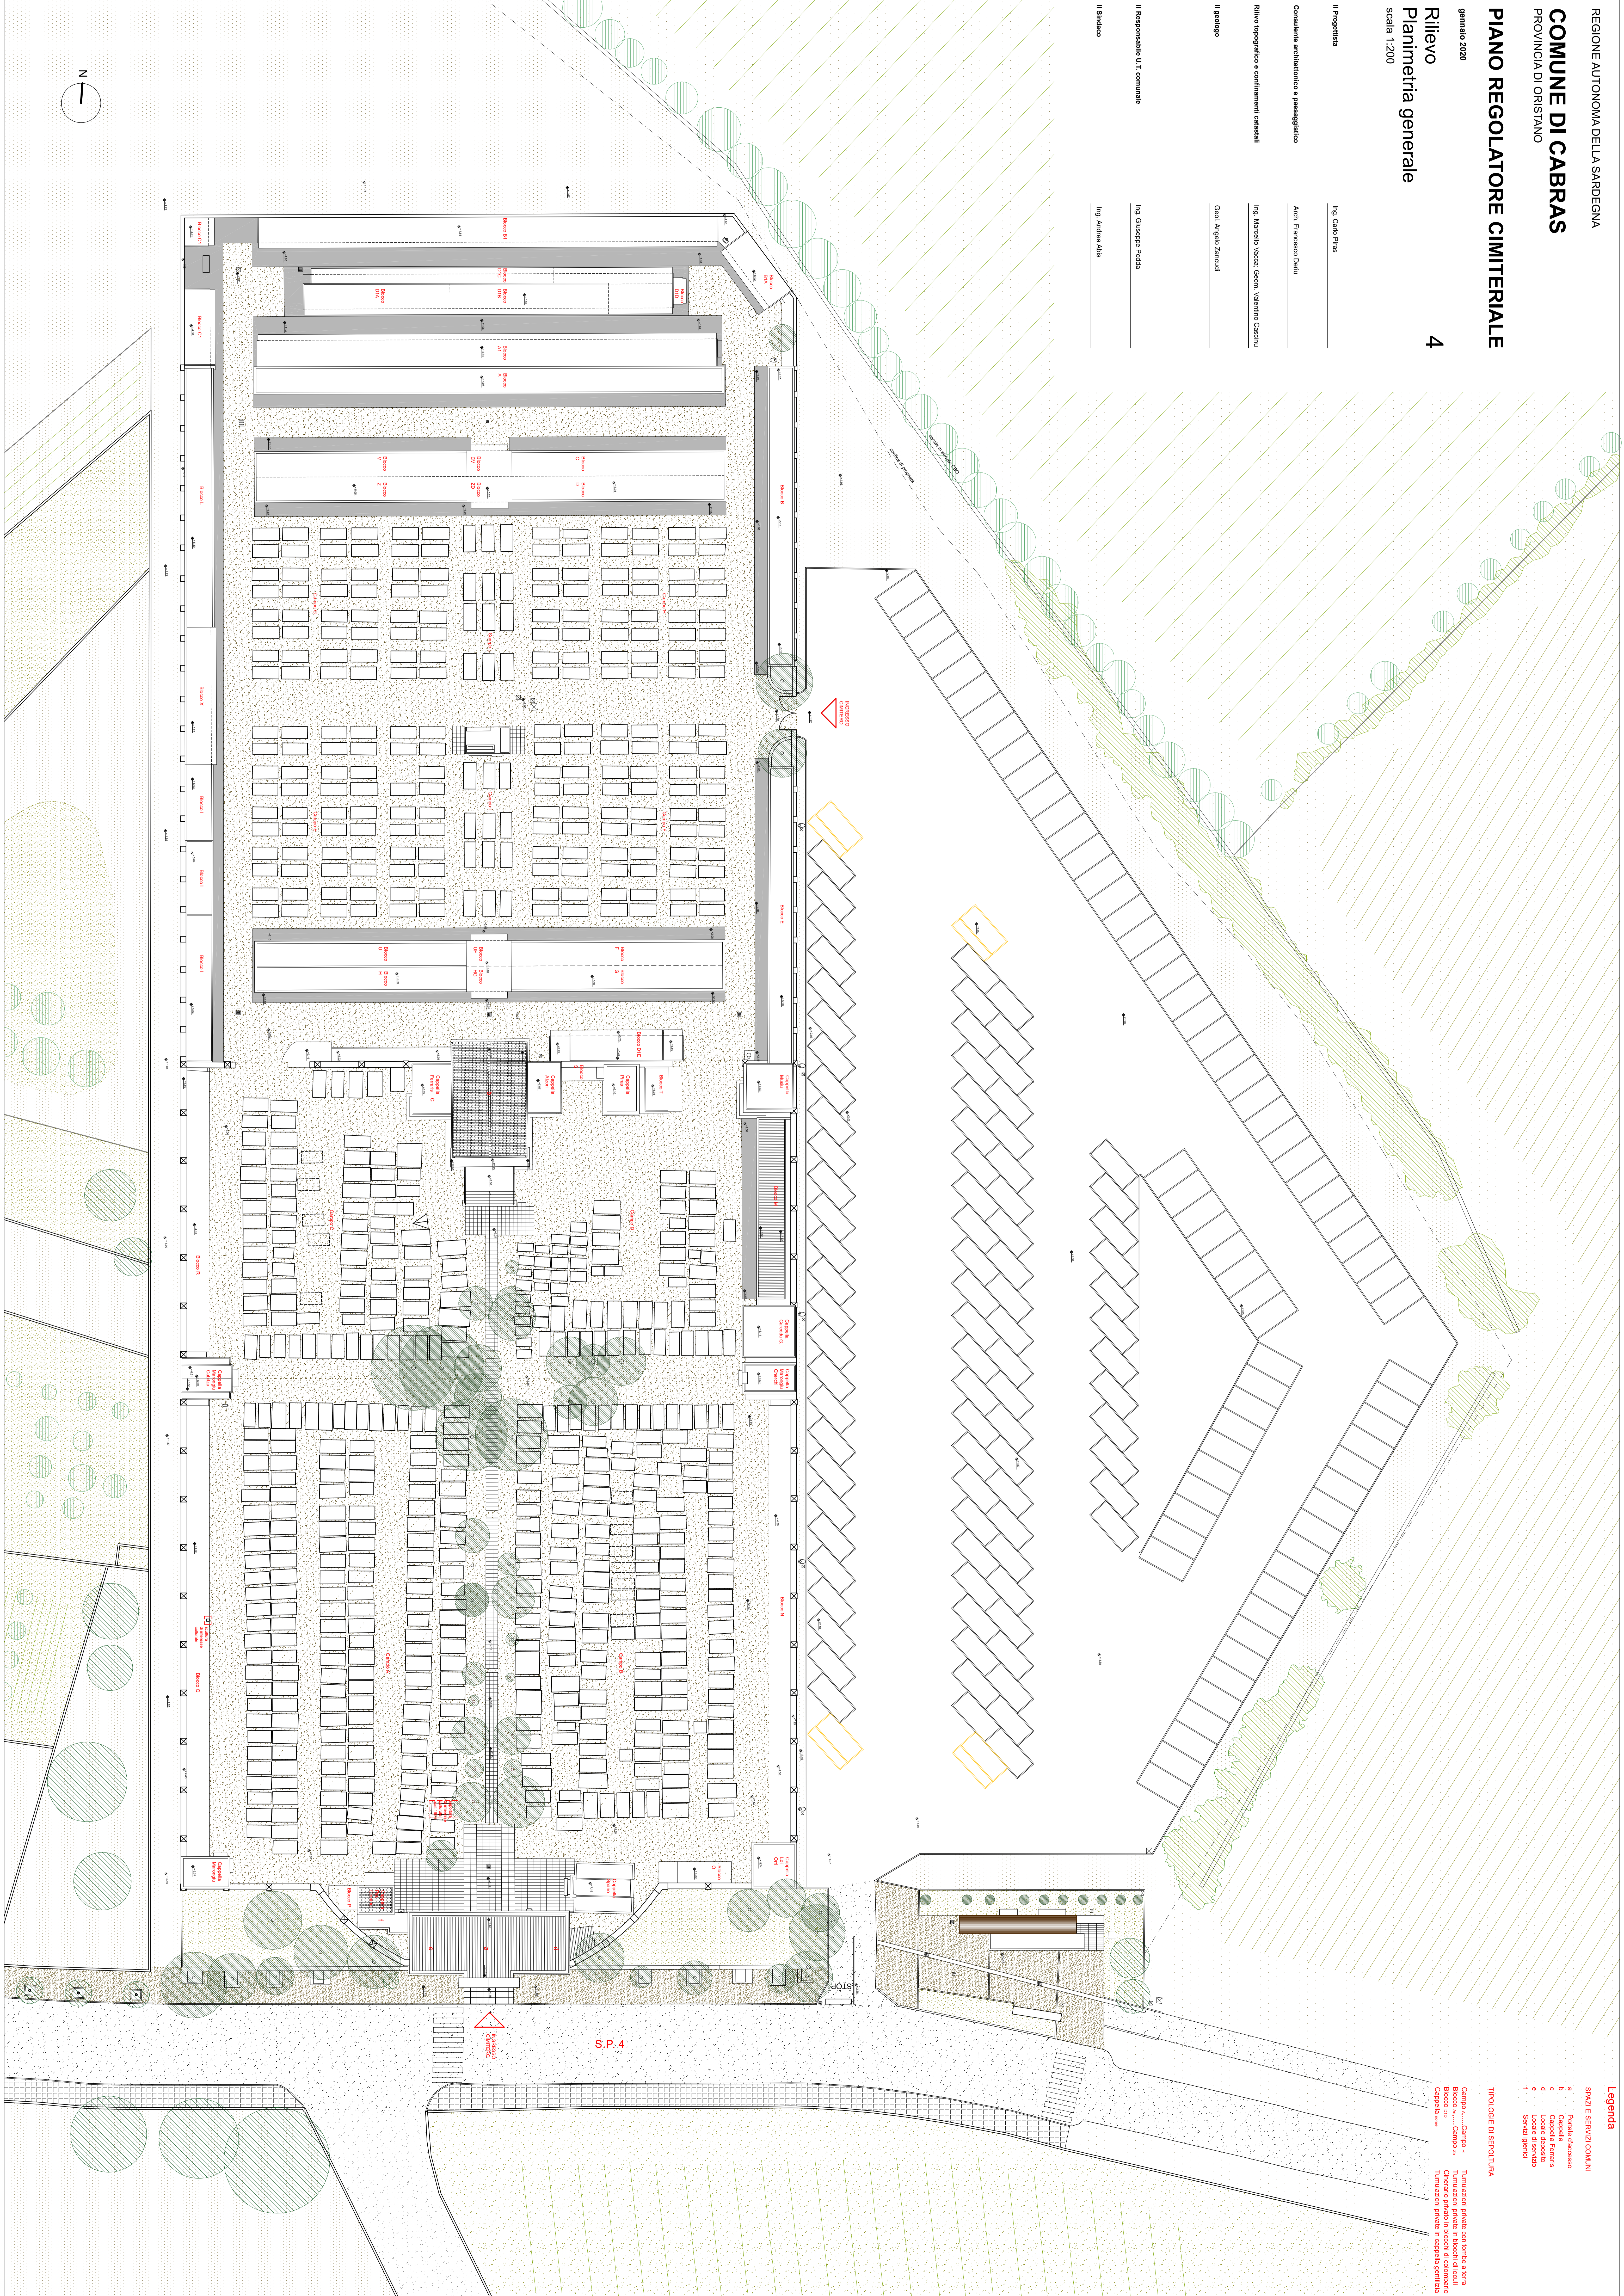

Legenda

- SPAZI E SERVIZI COMUNI**
- a Piazzale d'accesso
 - b Cappella Funeraria
 - c Località deposito
 - d Località di servizio
 - f Servizi generali

TIPOLOGIE DI SEPOLCRA

- Campese - Campo - Tombe di famiglia con tombe a terra
- Bronzo - Campo - Tombe di bronzo
- Cappella - Campo - Tombe private in loculi di famiglia
- Cappella - Campo - Tombe private in loculi di famiglia
- Cappella - Campo - Tombe private in loculi di famiglia

