

PIANO REGOLATORE CIMITERIALE


gennaio 2020

Rilievo Sezioni
scala 1:200


5

Il Progettista	Ing. Carlo Piras
Consulente architettonico e paesaggistico	Arch. Francesco Deriu
Rilievo topografico e confinamenti catastali	Ing. Marcello Vacca; Geom. Valentino Cascinu
Il geologo	Geol. Angelo Zancudi
Il Responsabile U.T. comunale	Ing. Giuseppe Podda
Il Sindaco	Ing. Andrea Abis


Sezione AA

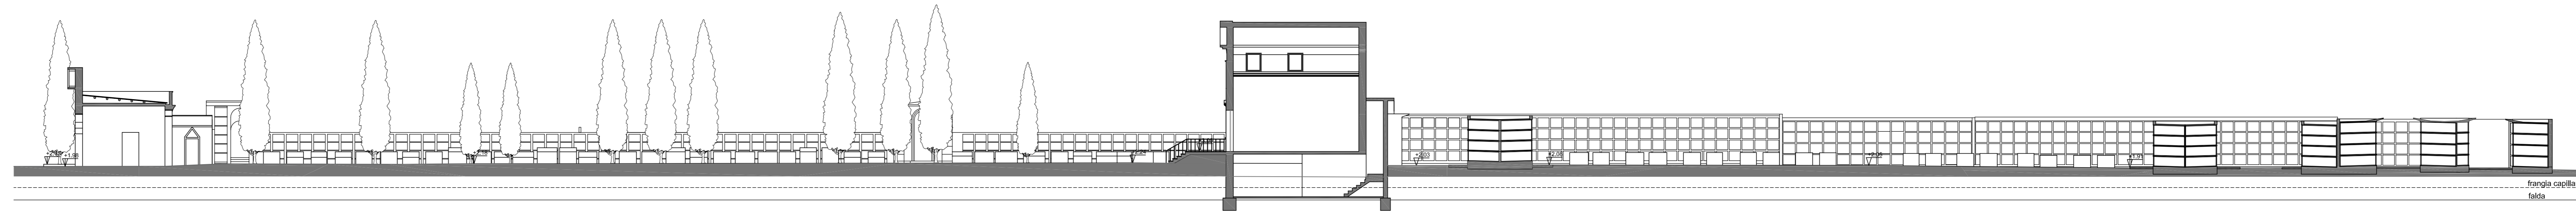


Sezione BB

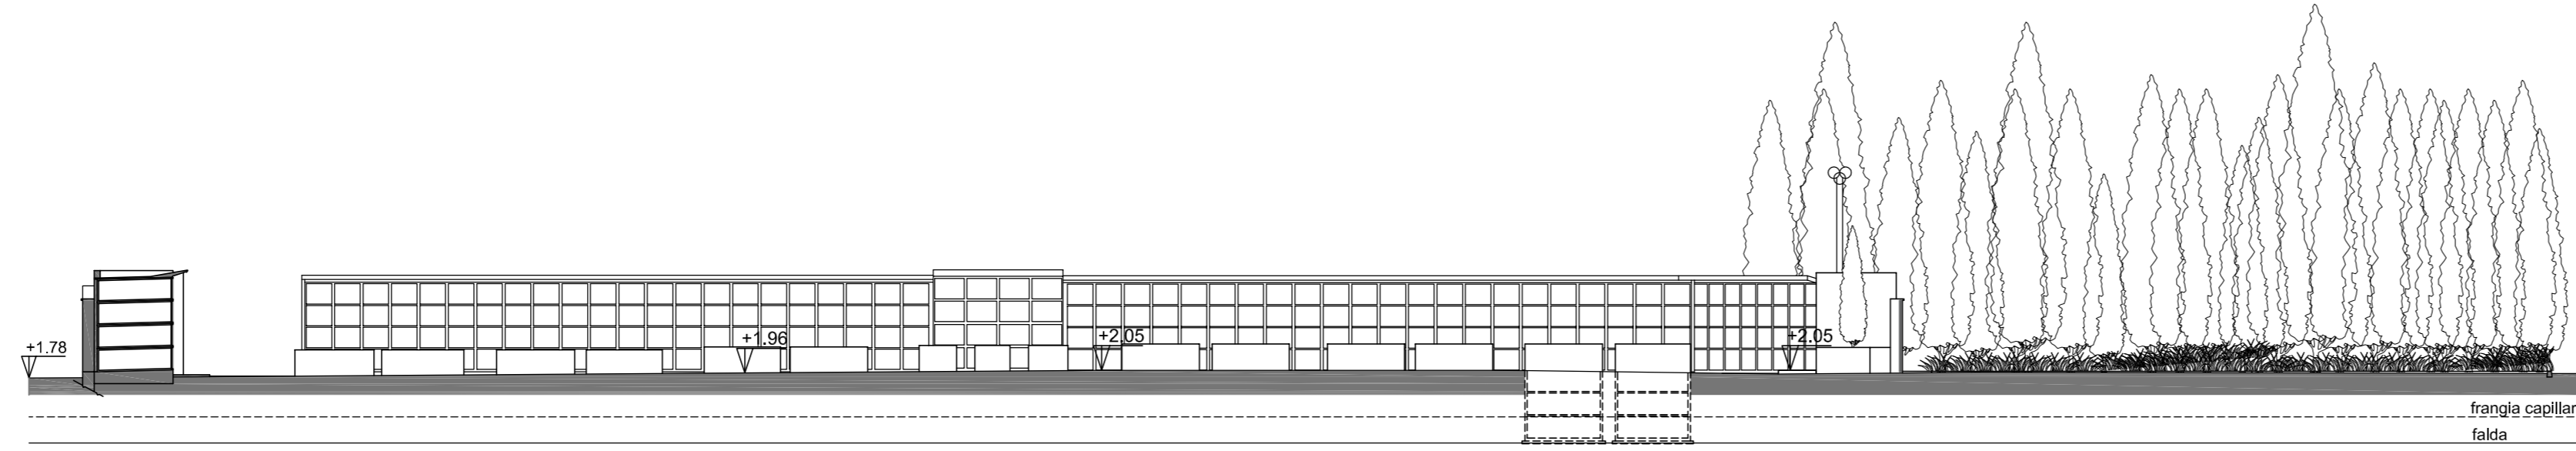

Sezione CC

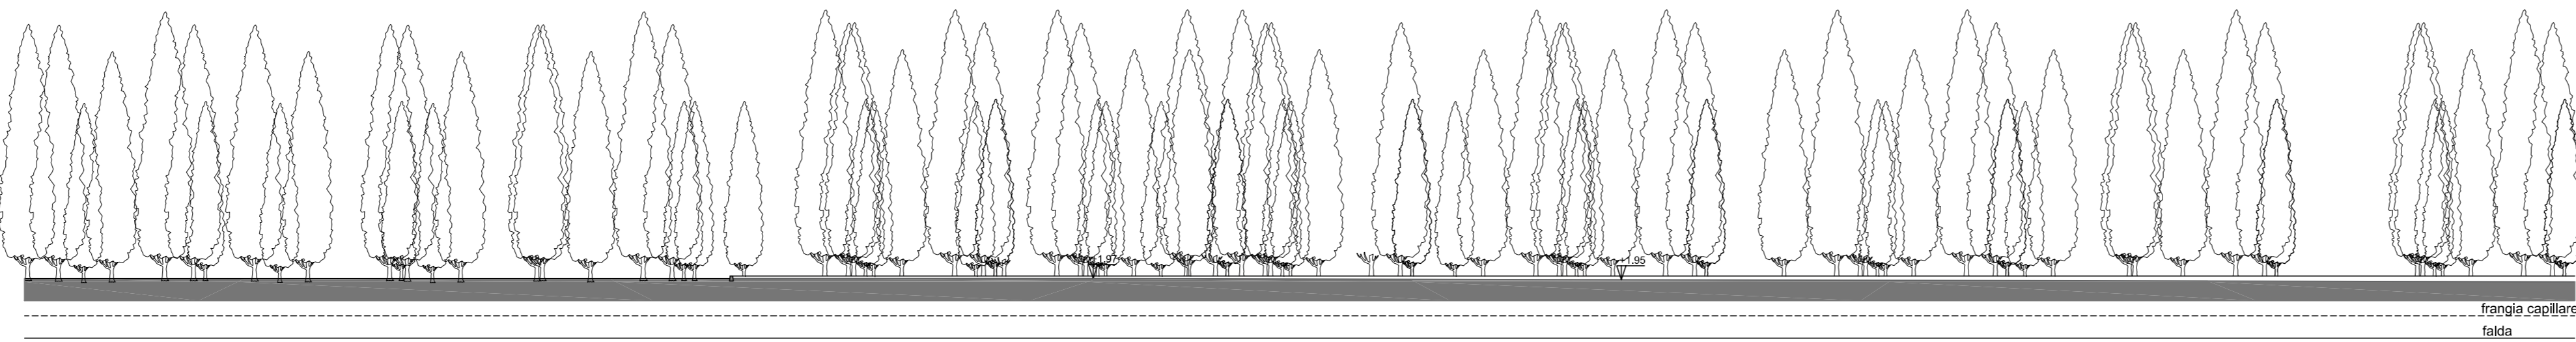

Prospetto frontale

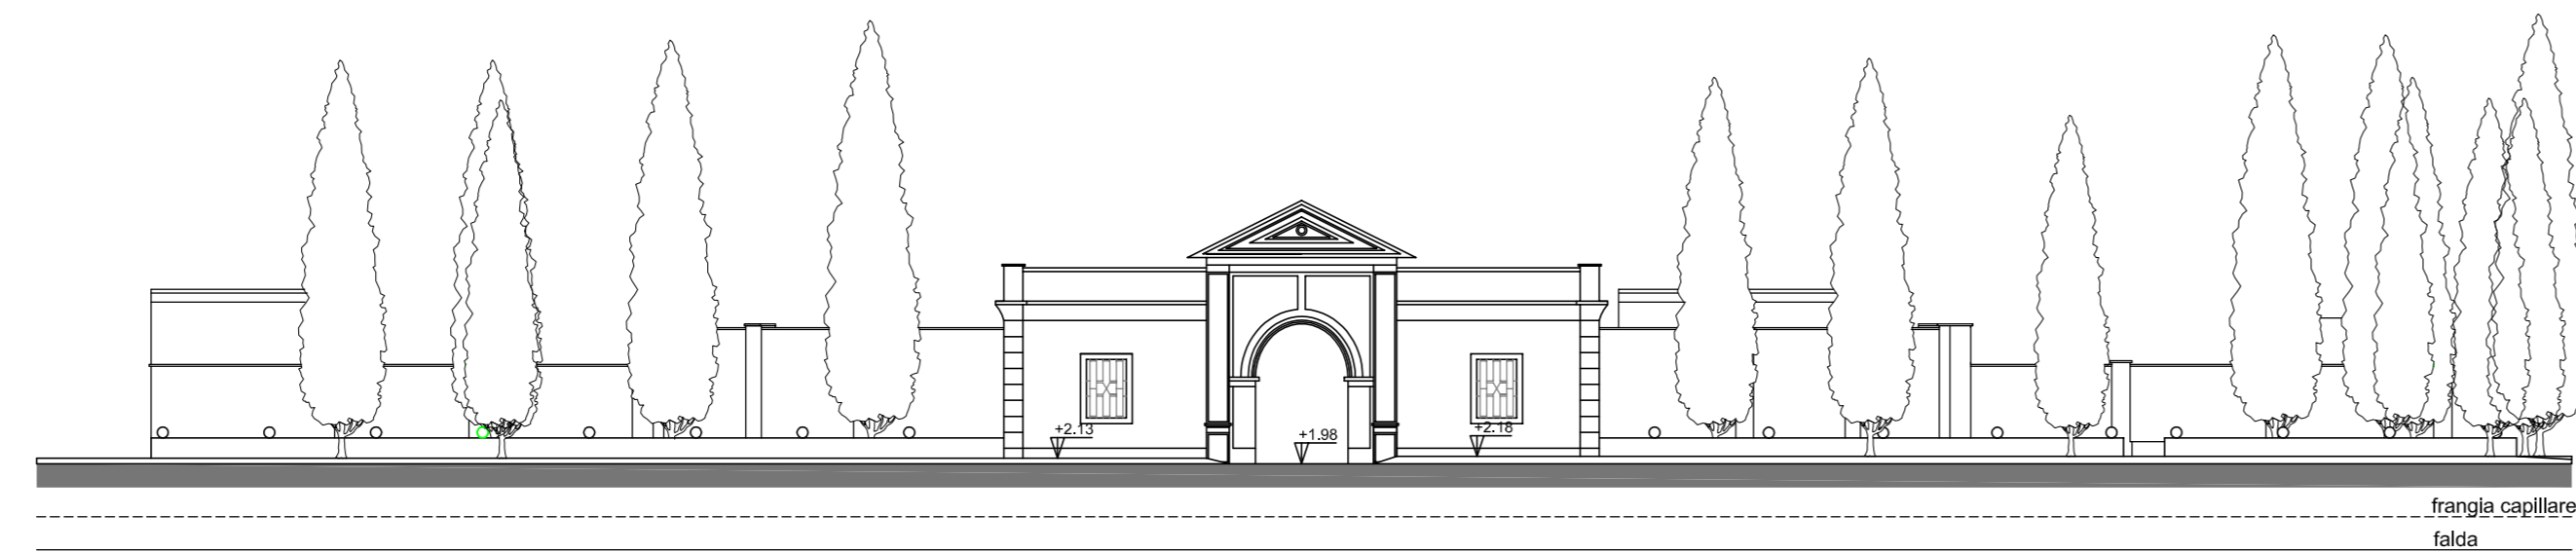

Prospetto Laterale

