

PIANO REGOLATORE CIMITERIALE

rev.01 maggio 2020

Progetto  
Planimetria +1,5 m  
scala 1:200

6

Il Progettista  
Ing. Carlo Piras


Consulente architettonico e paesaggistico  
Arch. Francesco Deriu

Rilievo topografico e confinamenti catastali  
Ing. Marcello Vacca, Geom. Valentino Cascinu

Il geologo  
Geol. Angelo Zancudi

Il Responsabile U.T. comunale  
Ing. Giuseppe Podda

Il Sindaco  
Ing. Andrea Abis

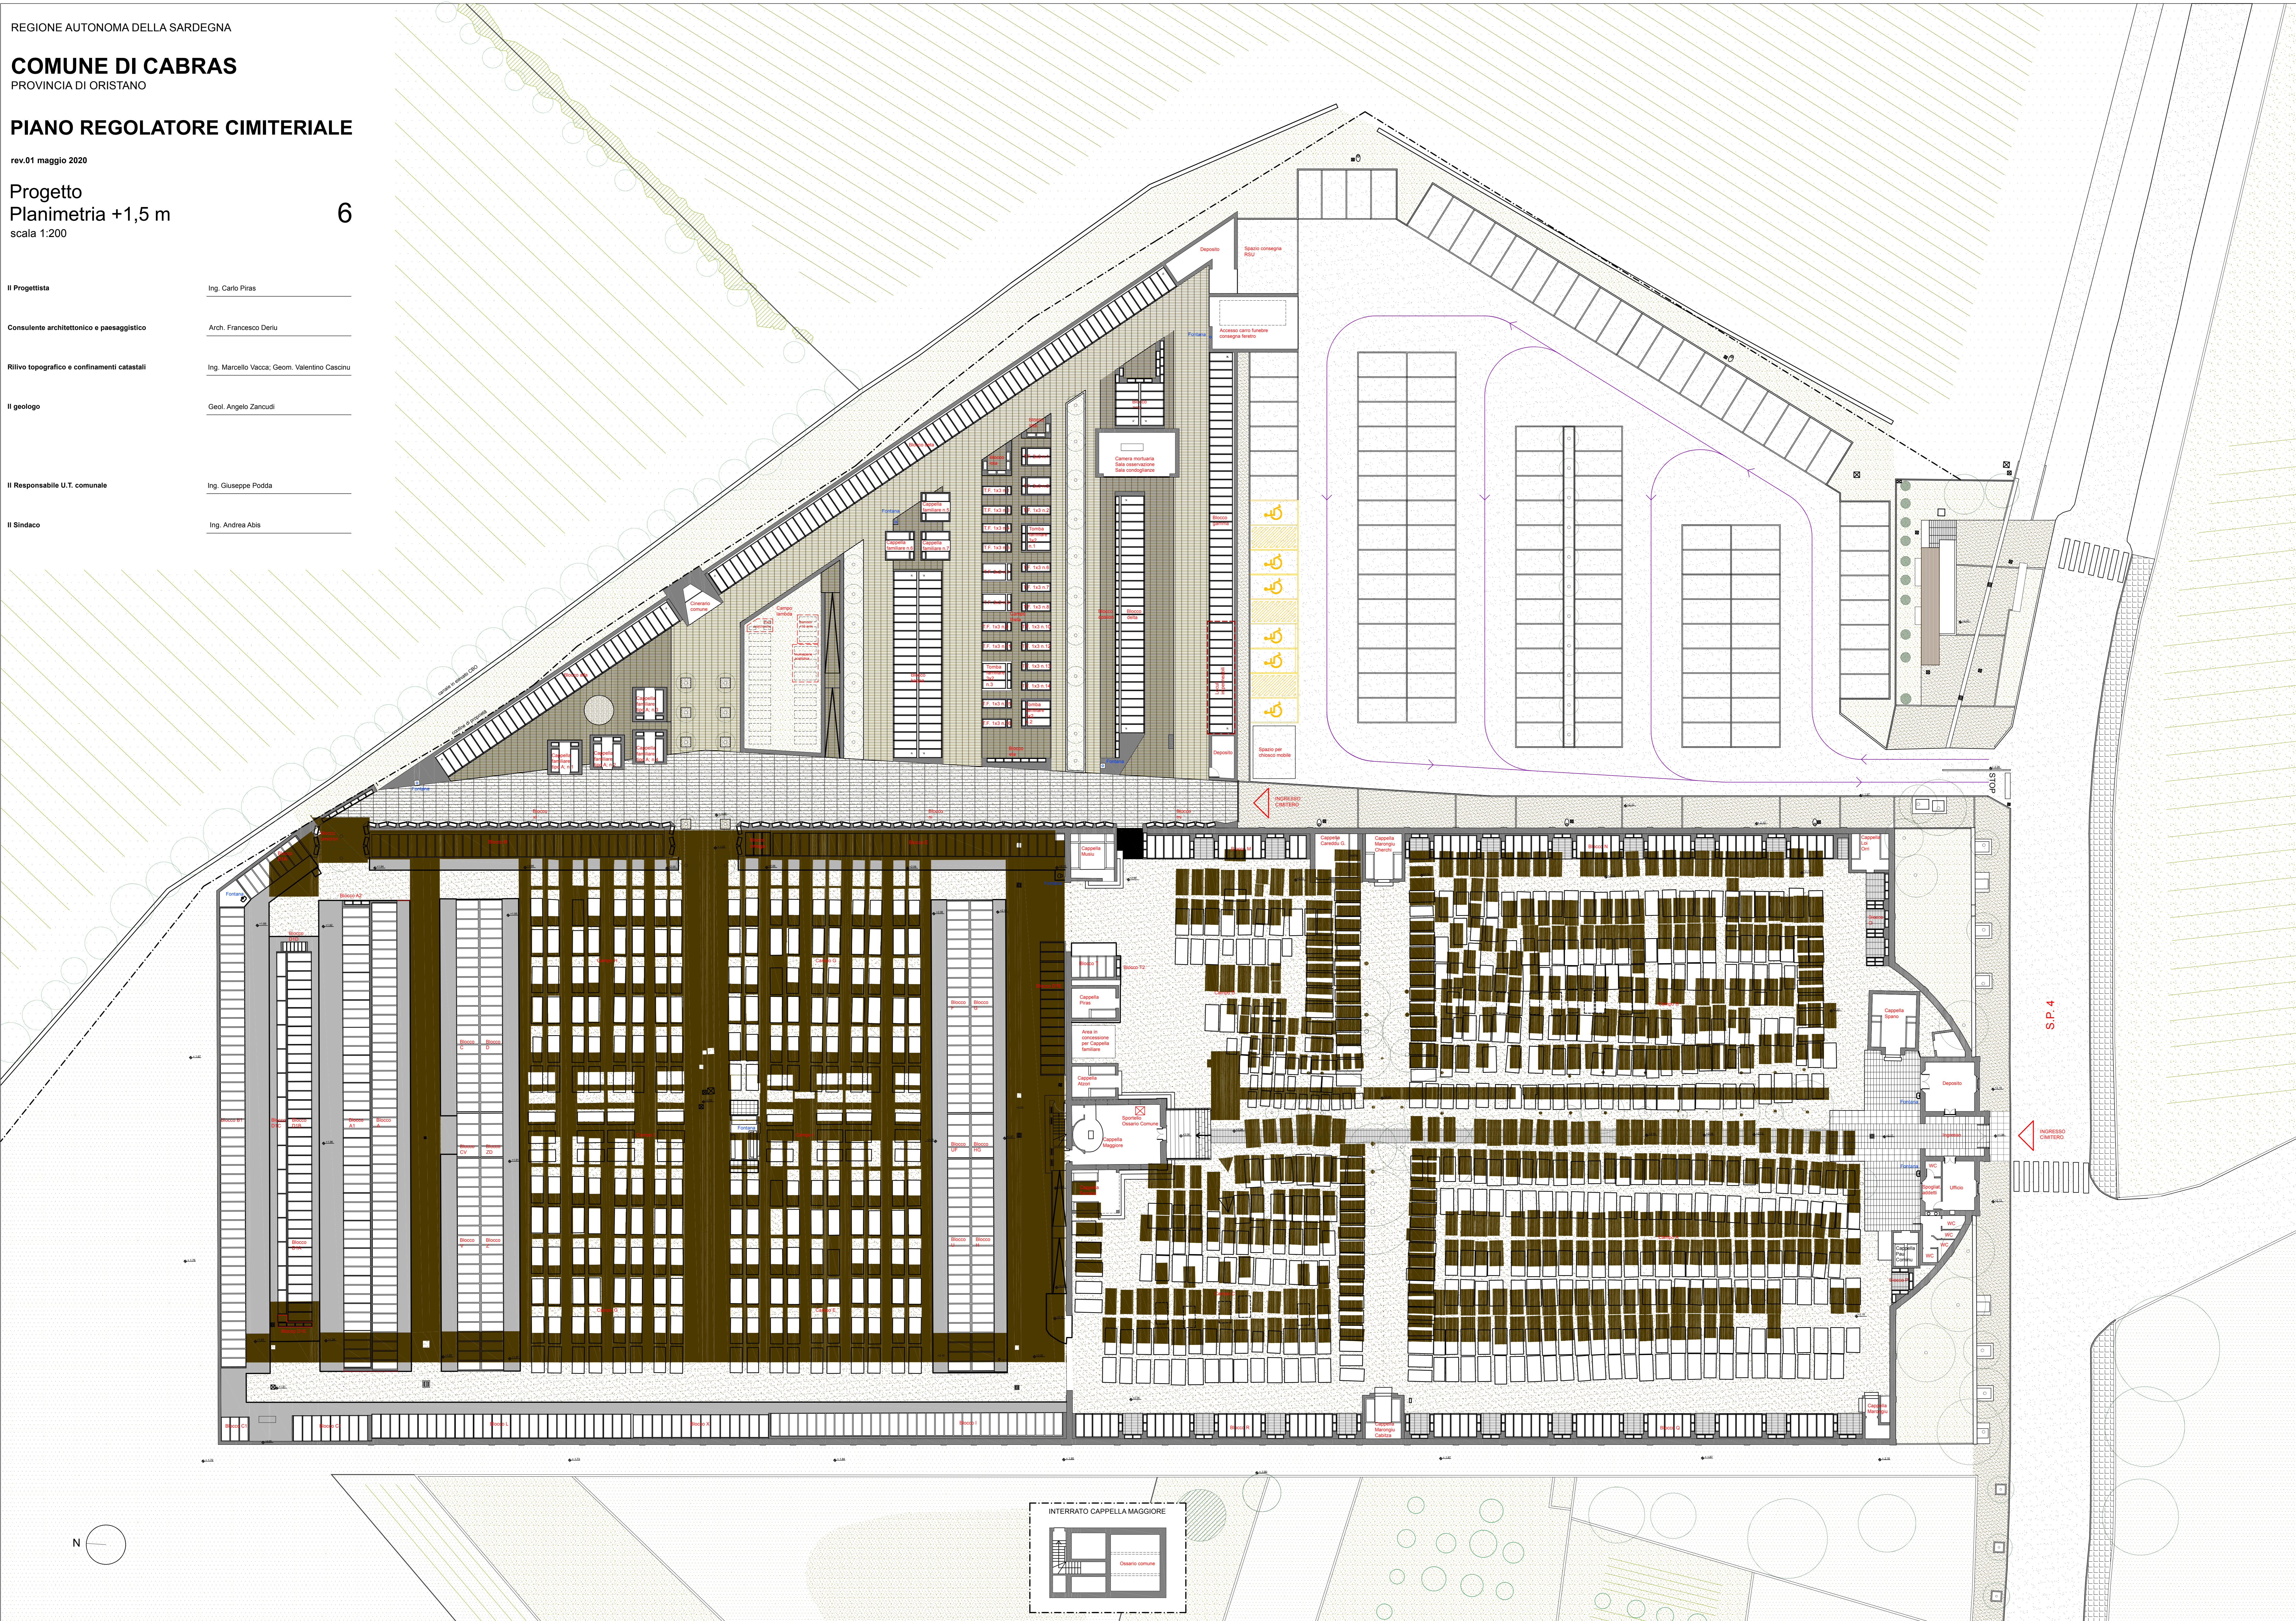

LEGENDA  
Pavimentazioni

- Asfalto
- Terra naturale - Area Verde
- Calcestruzzo lavato architettonico come pavimenti esistenti
- Terra battuta
- Autobloccanti in cls pigmentato su sabbia
- Autobloccanti in cls su massetto in calcestruzzo
- Calcestruzzo
- Autobloccanti in cls pigmentato su sabbia
- Lastre di calcare di Orsei su massetto in cls
- Autobloccanti in cls pigmentato superdrenanti su sabbia
- Lastre in travertino su massetto in cls

