




Schema impianto fognario

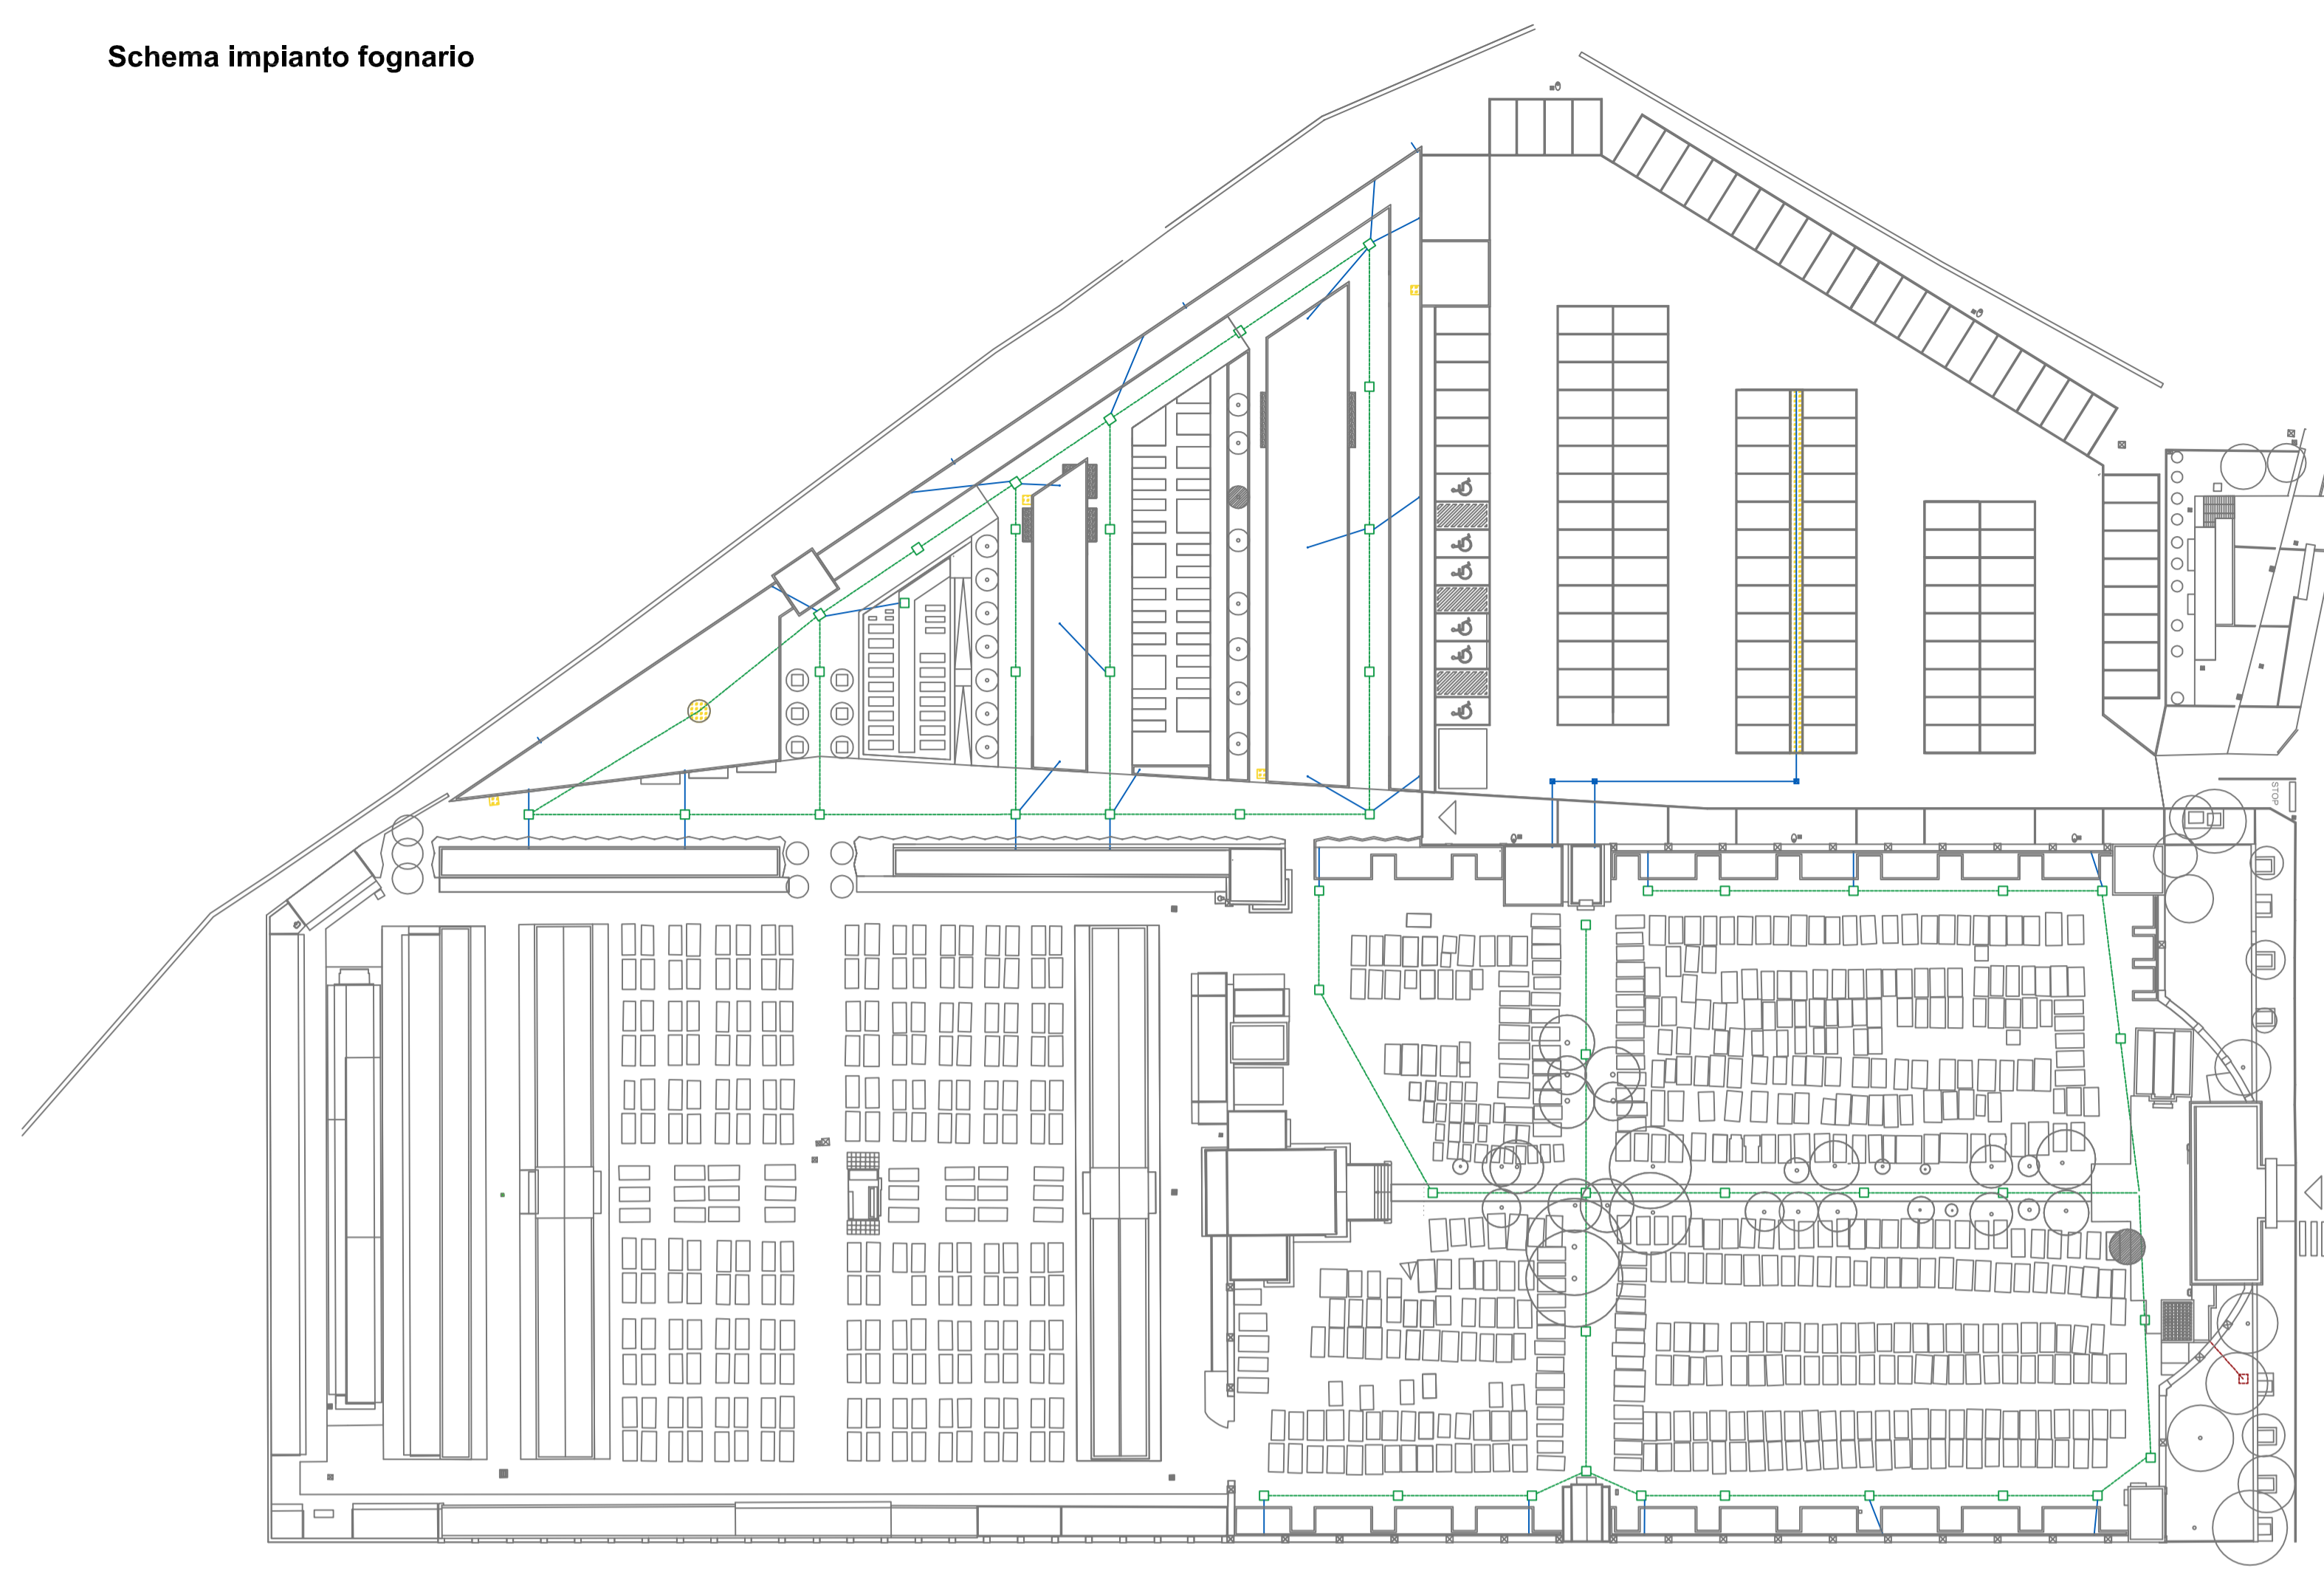


Legenda

- Schema andamento condotta di drenaggio —
- Schema andamento acque nere —
- Schema andamento condotta/pluviale —

Schema funzionamento drenaggio acque bianche

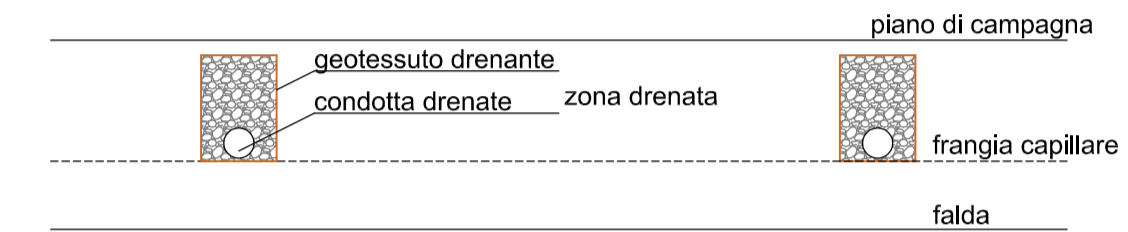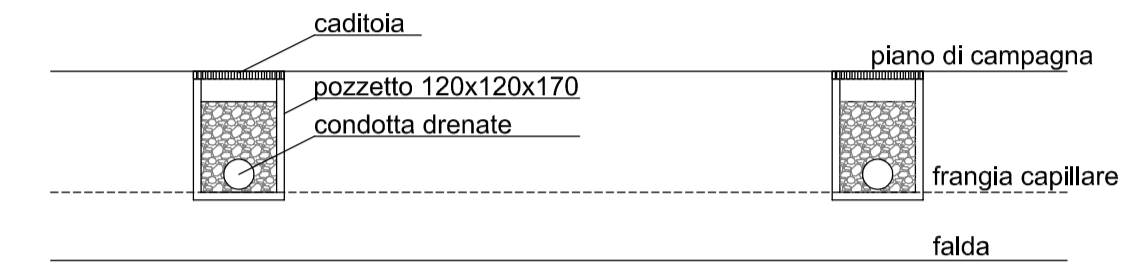


Schema funzionamento drenaggio fontana/parcheggio

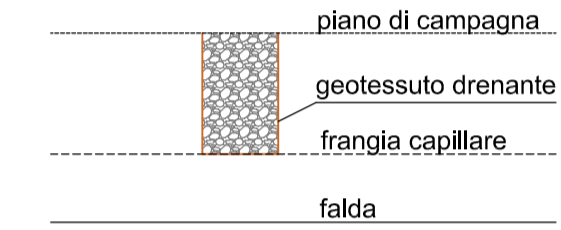

- caditoia acque bianche
- pozzetto acque nere
- chiusino acque bianche
- dreno fontana - dreno in trincea

Schema di massima funzionamento lotti esecutivi

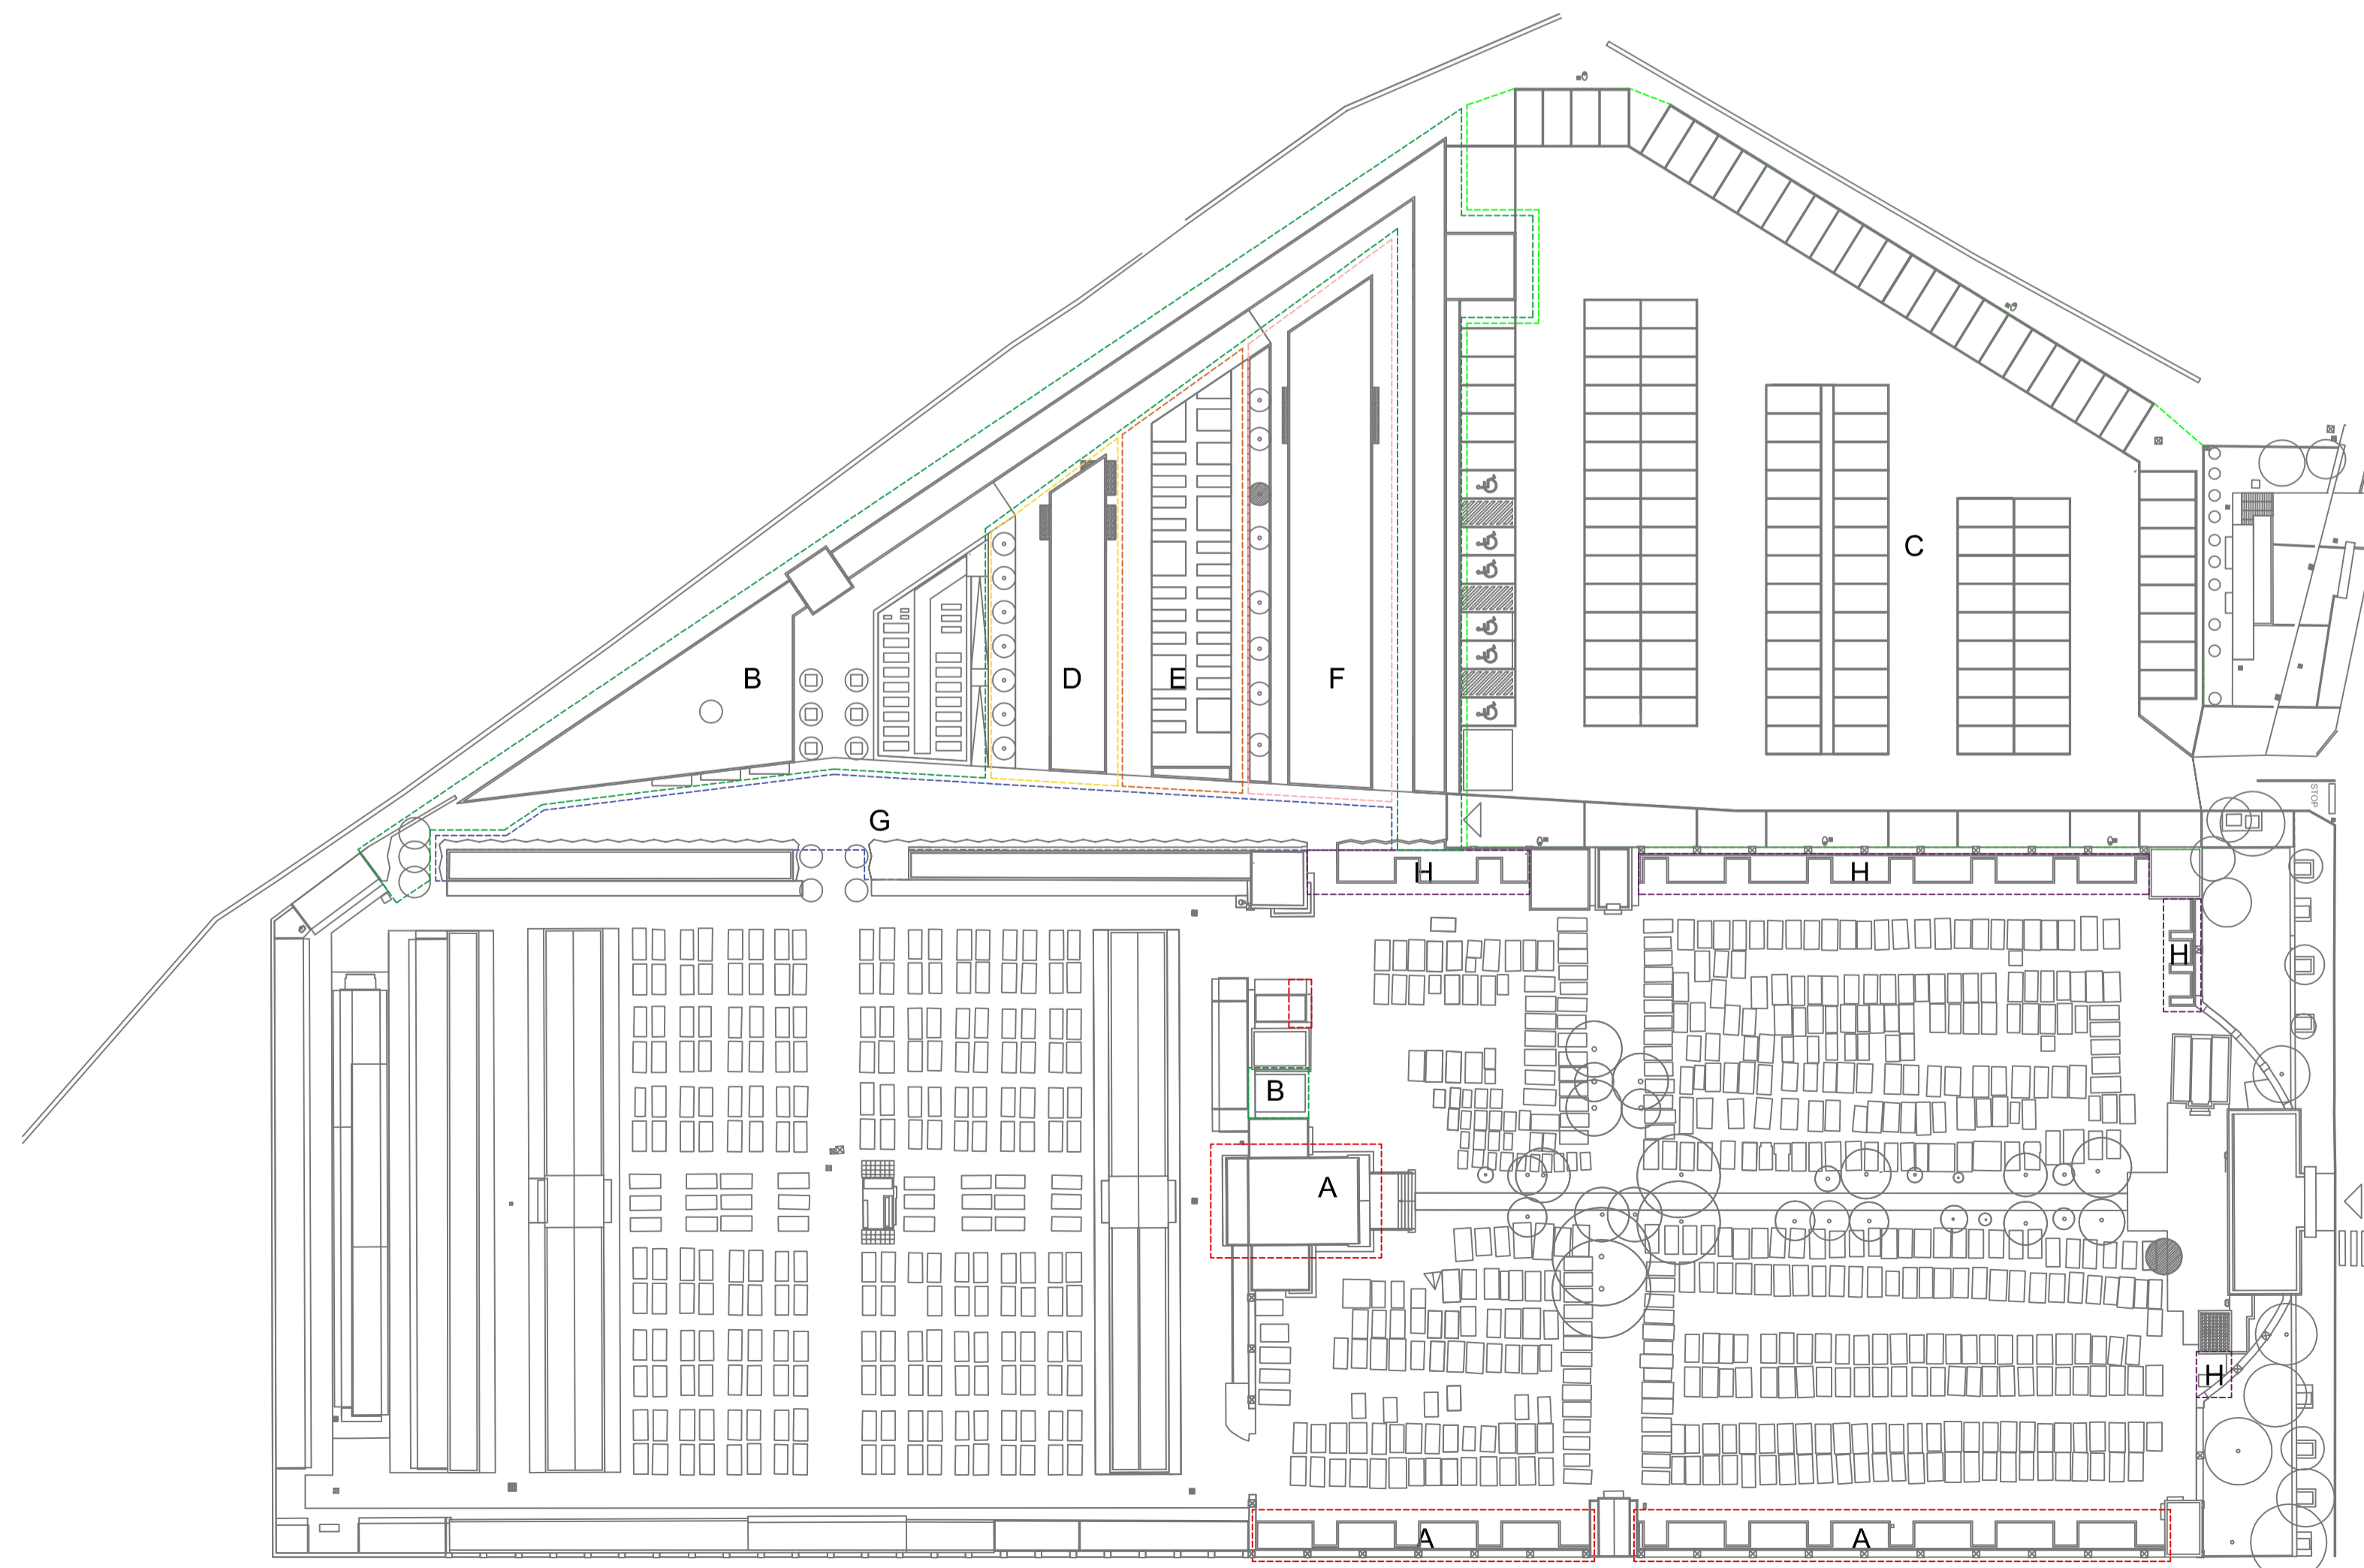

Legenda

- Lotto A Anno 2020 - Loculi, Ossario Comune, Ossari e Impianti A
- Lotto B Anno 2020 - Recinzione, Marciapiedi, Cappelle, Camminamenti, Loculi, Ossari, Cimiterario, Campo Inumazione, Locali di Servizio e Impianti B
- Lotto C Anno 2020 - Impianti, stalli di sosta e percorsi pedonali C
- Lotto D Anno 2021 - Cappelle, Camminamenti, Loculi, Ossari e Impianti D
- Lotto E Anno 2022 - Tombe familiari, Camminamenti, Ossari e Impianti E
- Lotto F Anno 2024 - Sala del commiato, Camminamenti, Loculi, Ossari e Impianti F
- Lotto G Anno 2024 - Camminamenti, Loculi, Ossari e Impianti G
- Lotto H Anno 2025 - Loculi, Ossari e Impianti H

Lotto I Anno 2026 - Integrale manutenzione straordinaria del cimitero vecchio, Manutenzione blocco servizi, Restauro cappella Ferraris, Realizzazione servizi igienici e spogliatoi personale, Sistemazione pavimentazioni esistenti e Realizzazioni impiantistiche

REGIONE AUTONOMA DELLA SARDEGNA

COMUNE DI CABRAS
PROVINCIA DI ORISTANO

PIANO REGOLATORE CIMITERIALE

gennaio 2020

Progetto
Planimetria Impianto Fognario
Schema Lotti Esecutivi

12

scala 1:200

Il Progettista	Ing. Carlo Piras
Consulente architettonico e paesaggistico	Arch. Francesco Deriu
Rilievo topografico e confinamenti catastali	Ing. Marcello Vacca; Geom. Valentino Cascinu
Il geologo	Geol. Angelo Zancudi
Il Responsabile U.T. comunale	Ing. Giuseppe Podda
Il Sindaco	Ing. Andrea Abis